


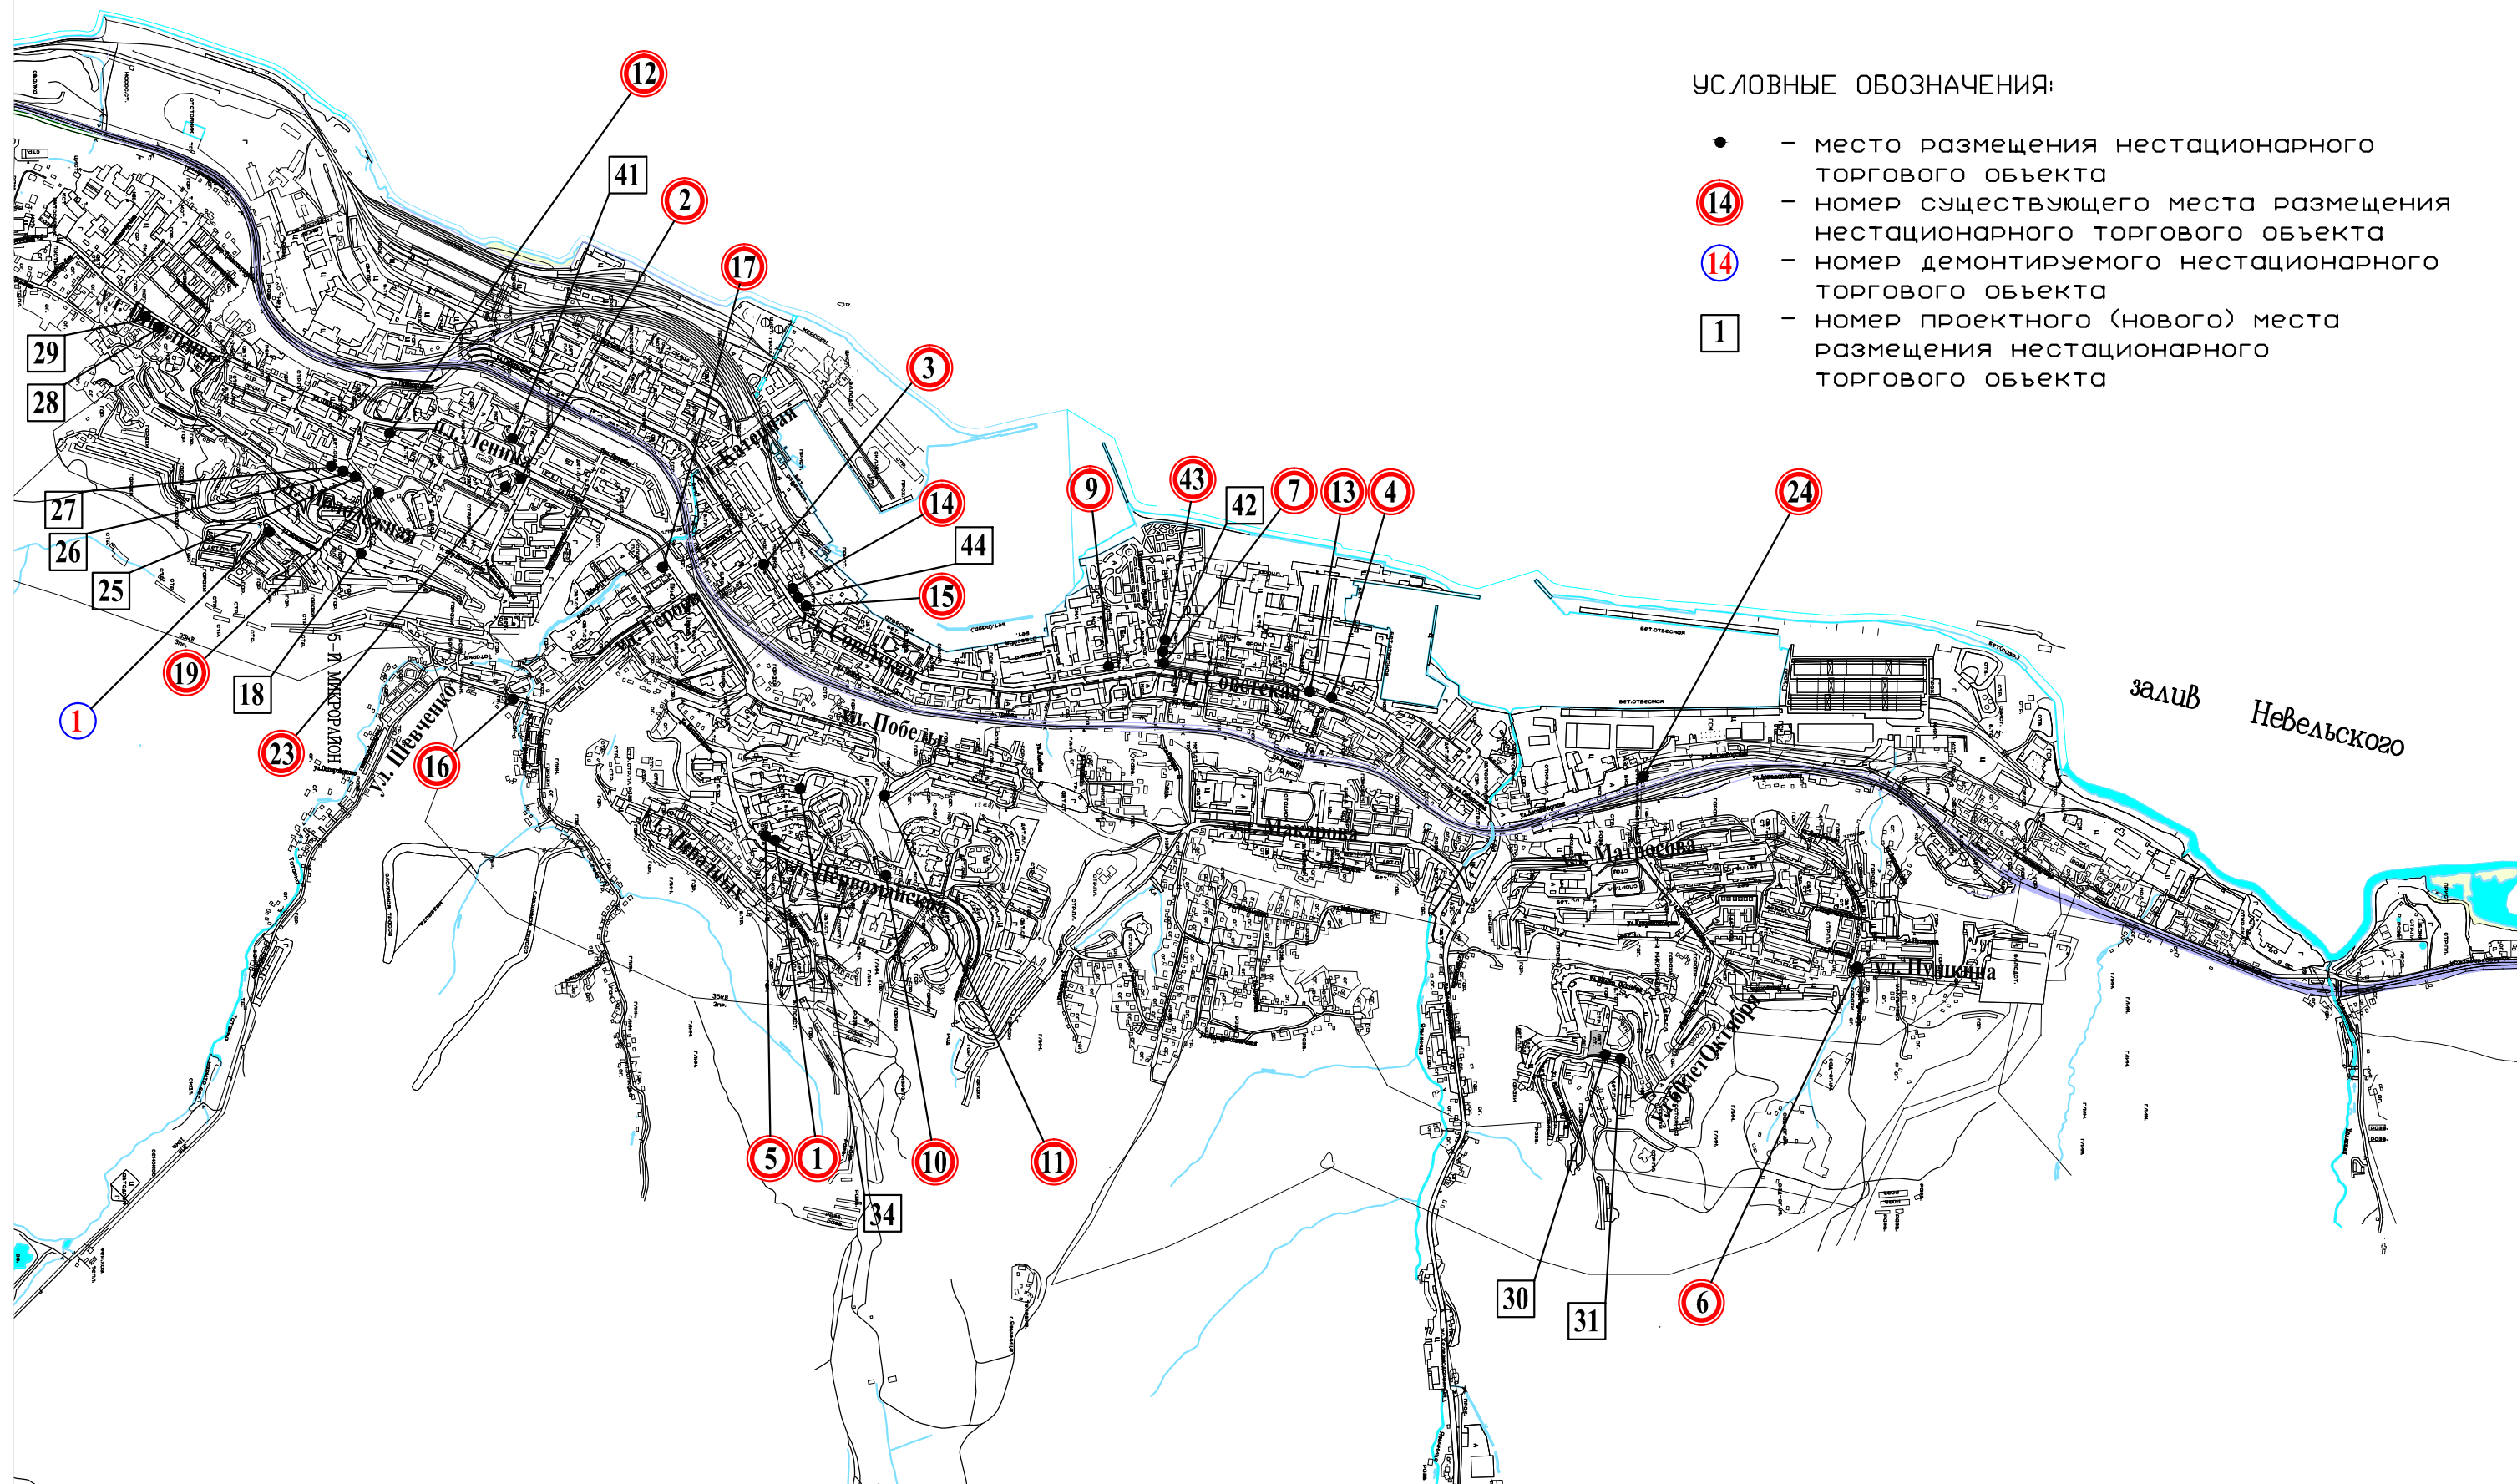

КАРТОГРАФИЧЕСКАЯ СХЕМА №1
"Размещение павильонов и киосков
на территории муниципального образования "Холмский городской округ"
(г. Холмск)

УТВЕРЖДЕНА
постановлением администрации
муниципального образования
"Холмский городской округ"
от _____ № _____



УСЛОВНЫЕ ОБОЗНАЧЕНИЯ:

- - место размещения нестационарного торгового объекта
- 14** - номер существующего места размещения нестационарного торгового объекта
- 14** - номер демонтируемого нестационарного торгового объекта
- 1** - номер проектного (нового) места размещения нестационарного торгового объекта