


Схема размещения листов

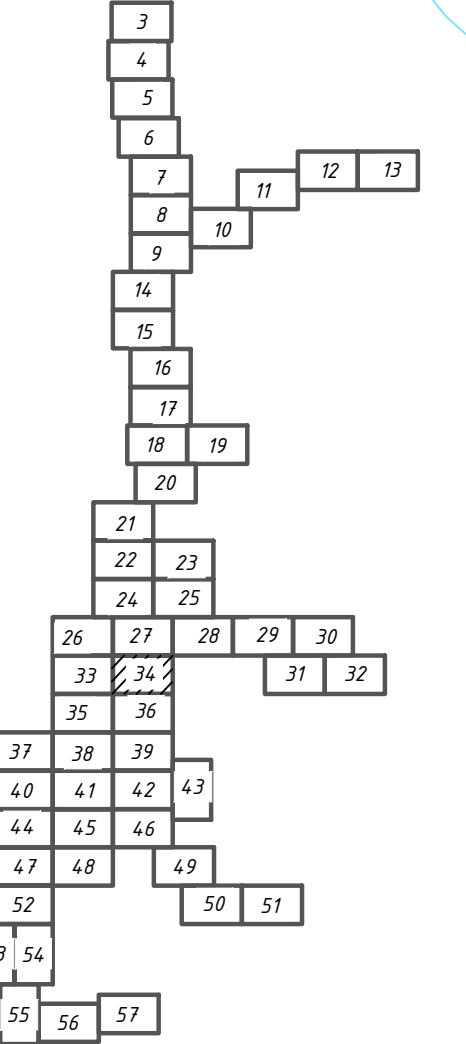

Согласовано					
Изд. № подл.	Подпись и дата	Взам. инв. №			

130813-ИК-НГО-НК					
Схемы водоснабжения и водоотведения и гидравлический расчет водопроводной сети г. Холмска Сахалинской области					
Изм.	Кол.уч.	Лист	Изд.	Подп.	Дата
Разработал	Очилова				2013г.
Проверил	Коблянский				2013г.
Рук. групп	Коблянский				2013г.
ГИП	Жмаков				2013г.
Н. контр.	Великопольская				2013г.
Схема водоотведения				Стадия	Лист
					34
План сетей НК М 1:1000				ОАО "НИИ НКОВ"	