



Схема размещения листов

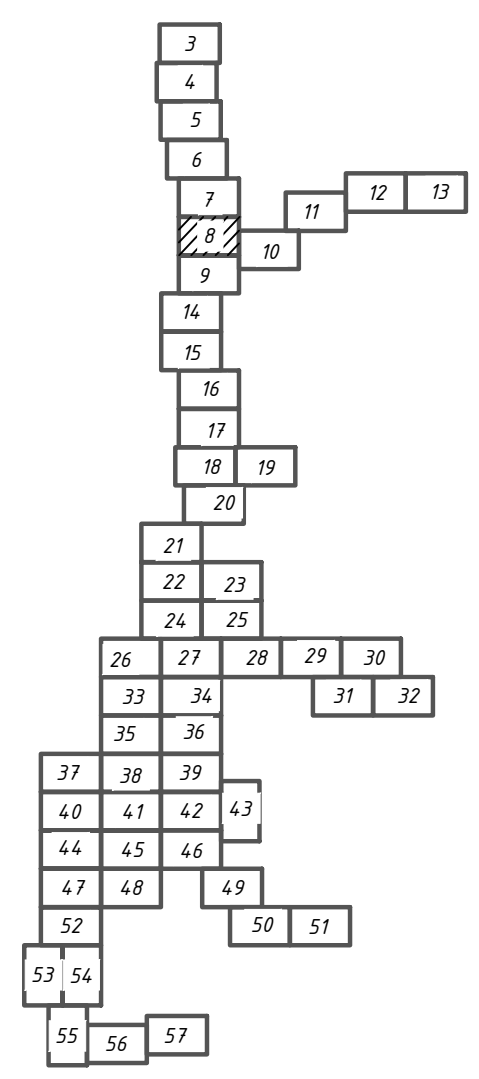

						130813-ИК-НГО-НК			
						Схемы водоснабжения и водоотведения и гидравлический расчет водопроводной сети г. Холмска Сахалинской области			
Изм.	Колуч.	Лист	Издок.	Подп.	Дата	Схема водоотведения	Стадия	Лист	Листов
Разработал	Очилова			<i>Роб</i>	2013г		8		
Проверил	Коблянский			<i>И</i>	2013г				
Руч. группы	Коблянский			<i>И</i>	2013г				
ГИП	Жмаков			<i>И</i>	2013г				
Н. контр.	Великопольская				2013г	План сетей НК М 1:1000		ОАО "ИК"НИИ КВОВ"	
						Формат А1			

Составлено					
Взам. инв.И					
Подпись и дата					
Инв.И подл.					