


Схема размещения листов

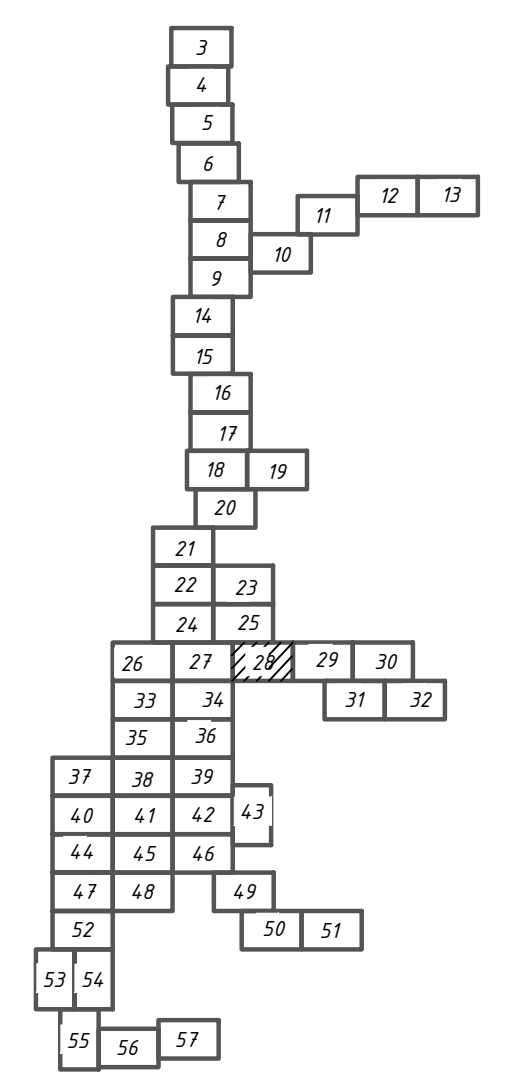

Согласовано					
Изд. N подл.	Подпись и дата	Взам. инв. N			

						130813-ИК-НГО-НВ		
						Схемы водоснабжения и водоотведения и гидравлический расчет водопроводной сети г. Холмска Сахалинской области		
Изм.	Кол.ч.	Лист	Изд.	Прод.	Дата	Схема водоснабжения	Стадия	Лист
Разработал	Коробейников	2013г						
Проверил	Коблянский	2013г						
Рук. групп	Коблянский	2013г						
ГИП	Жмаков	2013г						
Н. контр.	Великопольская	2013г				План сетей НВ М 1:1000		28
						ОАО "НИИ КВОВ"		