


Схема размещения листов

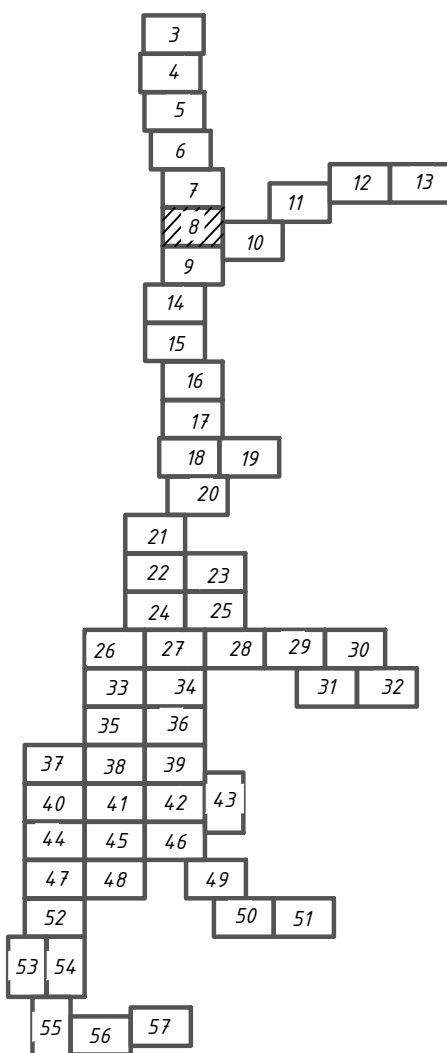

						130813-ИК-НГО-НВ		
						Схемы водоснабжения и водоотведения и гидравлический расчет водопроводной сети г. Холмска Сахалинской области		
Изм.	Кол.ч.	Лист	Изд.	Прод.	Дата	Схема водоснабжения	Стадия	Лист
Разработал	Коробейников	И	2013г					
Проверил	Коблянский	И	2013г			План сетей НВ	8	
Рук. групп	Коблянский	И	2013г					
ГИП	Жмаков	И	2013г			М 1:1000	ОАО "НИИ КВОВ"	
Н. контр.	Великопольская	И	2013г					