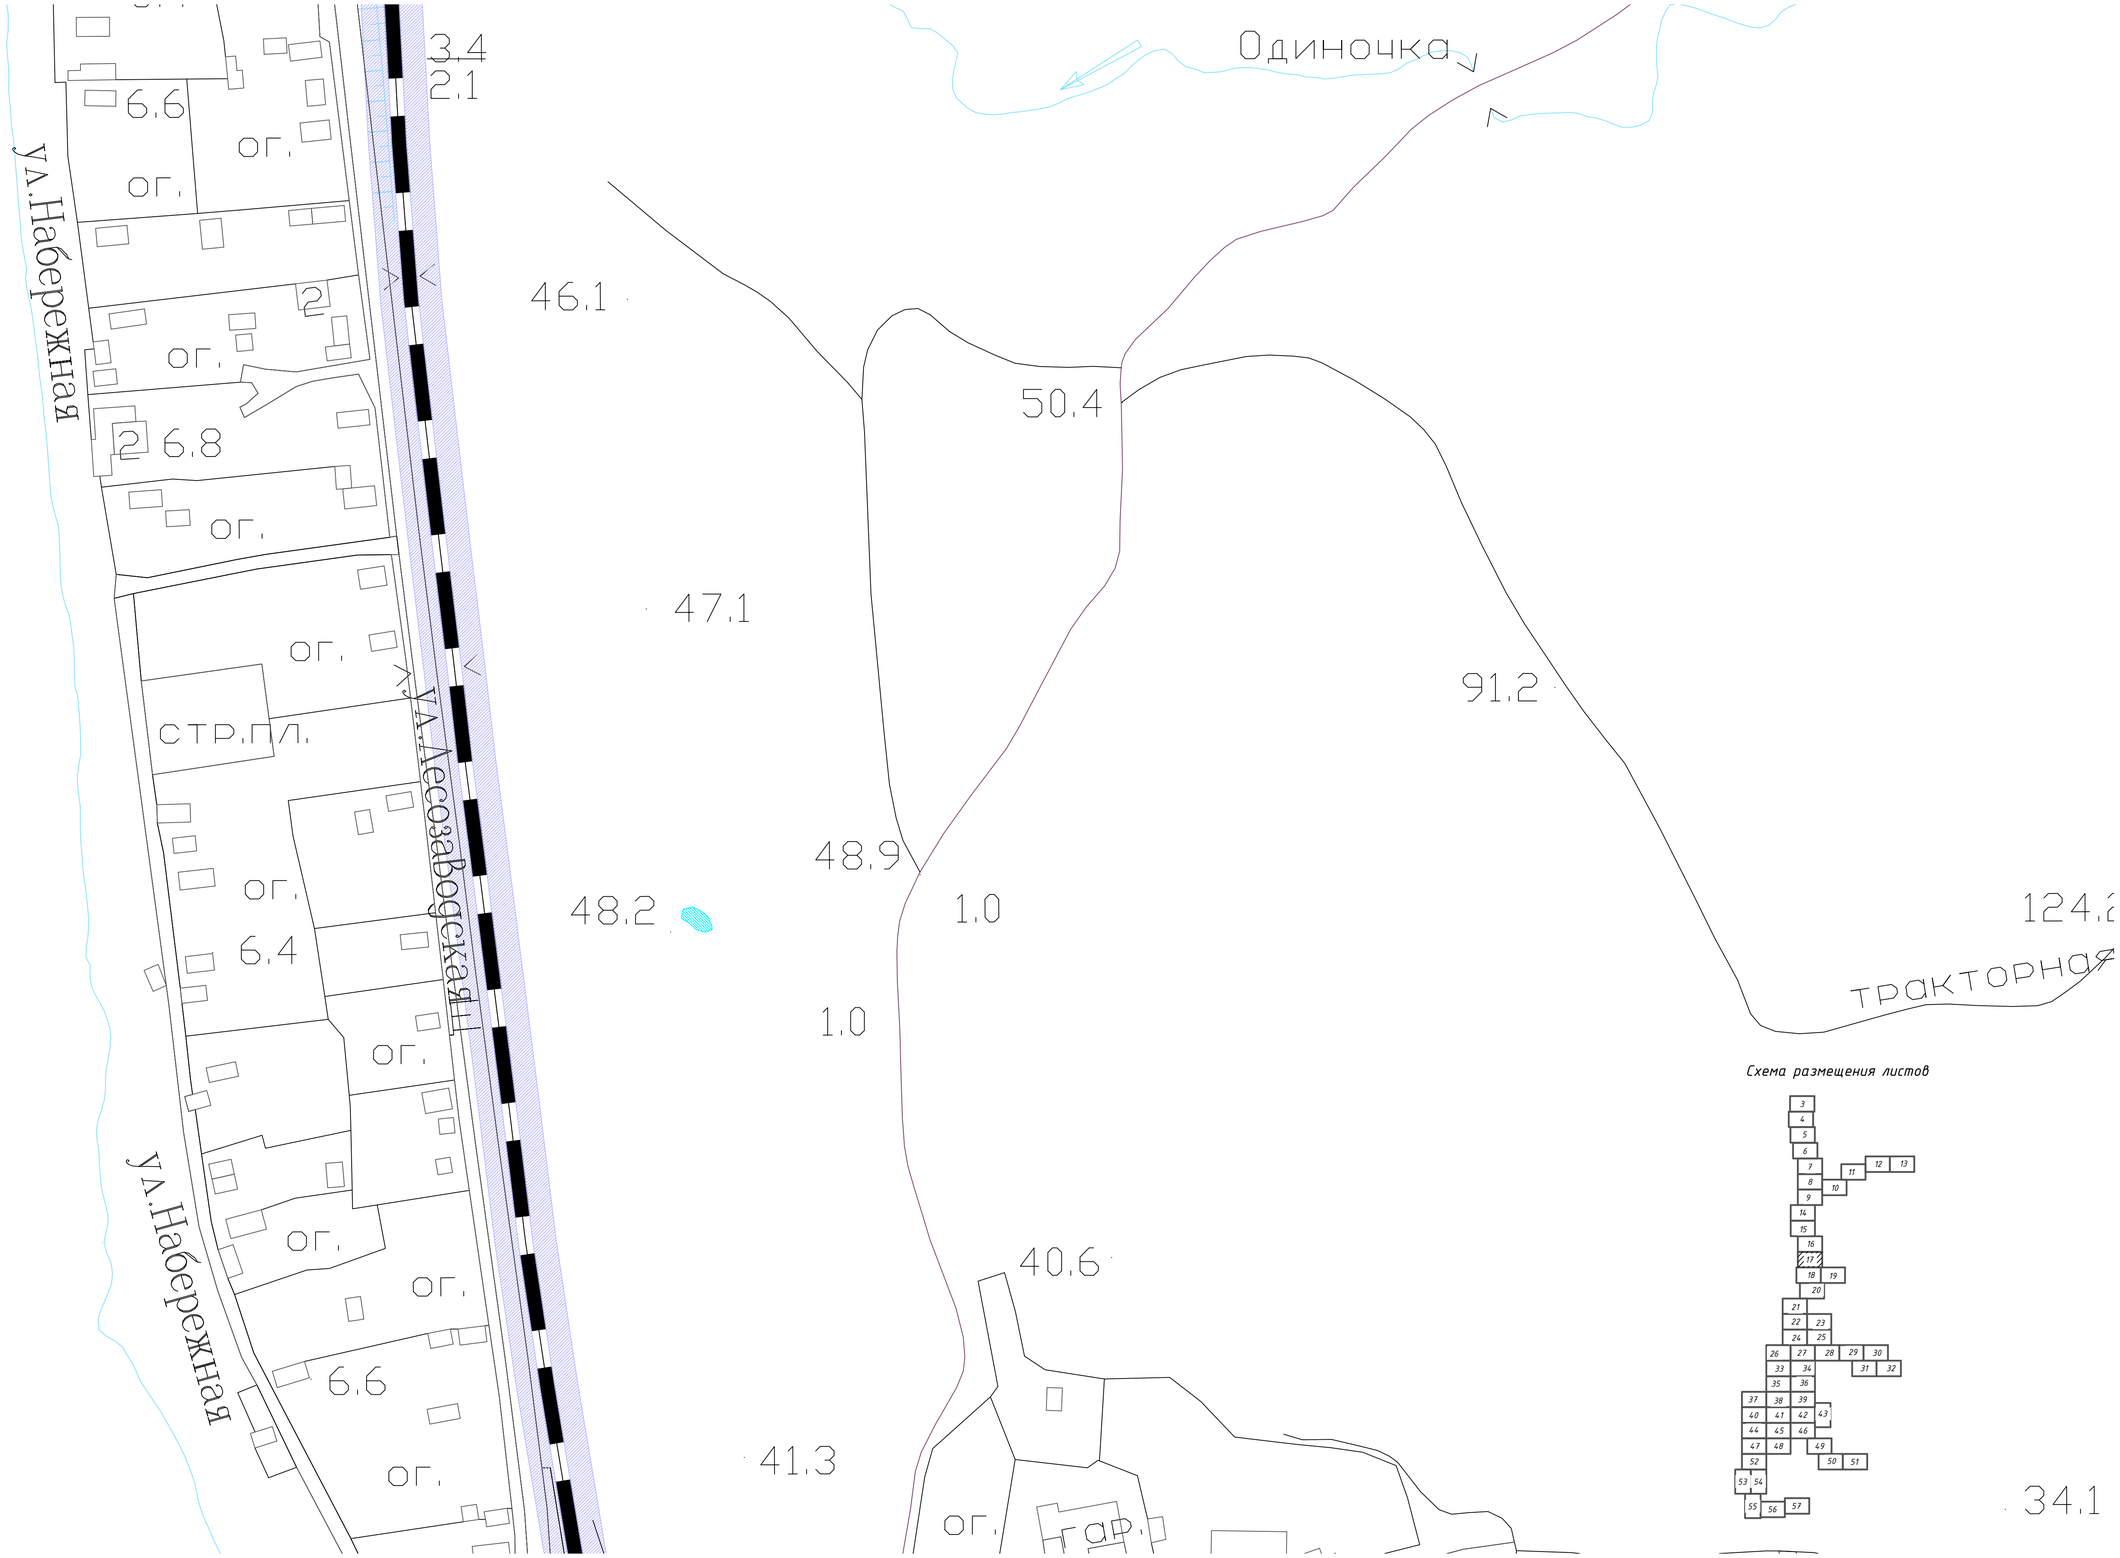

Схема размещения листов

Согласовано

Взам. инв.N

Подпись и дата

Инв.N подл.

						130813-ИК-НГО-НК
						Схемы водоснабжения и водоотведения и гидравлический расчет водопроводной сети г. Холмска Сахалинской области
Изм.	Кол.уч.	Лист	Nдок.	Подп.	Дата	
Разработал		Очилова			2013г	Схема водоотведения — Стадия: — Лист: 17 — Листов:
Проверил		Коблянский			2013г	
Рук.группы		Коблянский			2013г	
ГИП		Жмаков			2013г	План сетей НК М 1:1000 — ОАО "ИК "НИИ КВОВ"
Н. контр.		Великопольская			2013г	

Формат А1