


Схема размещения листов

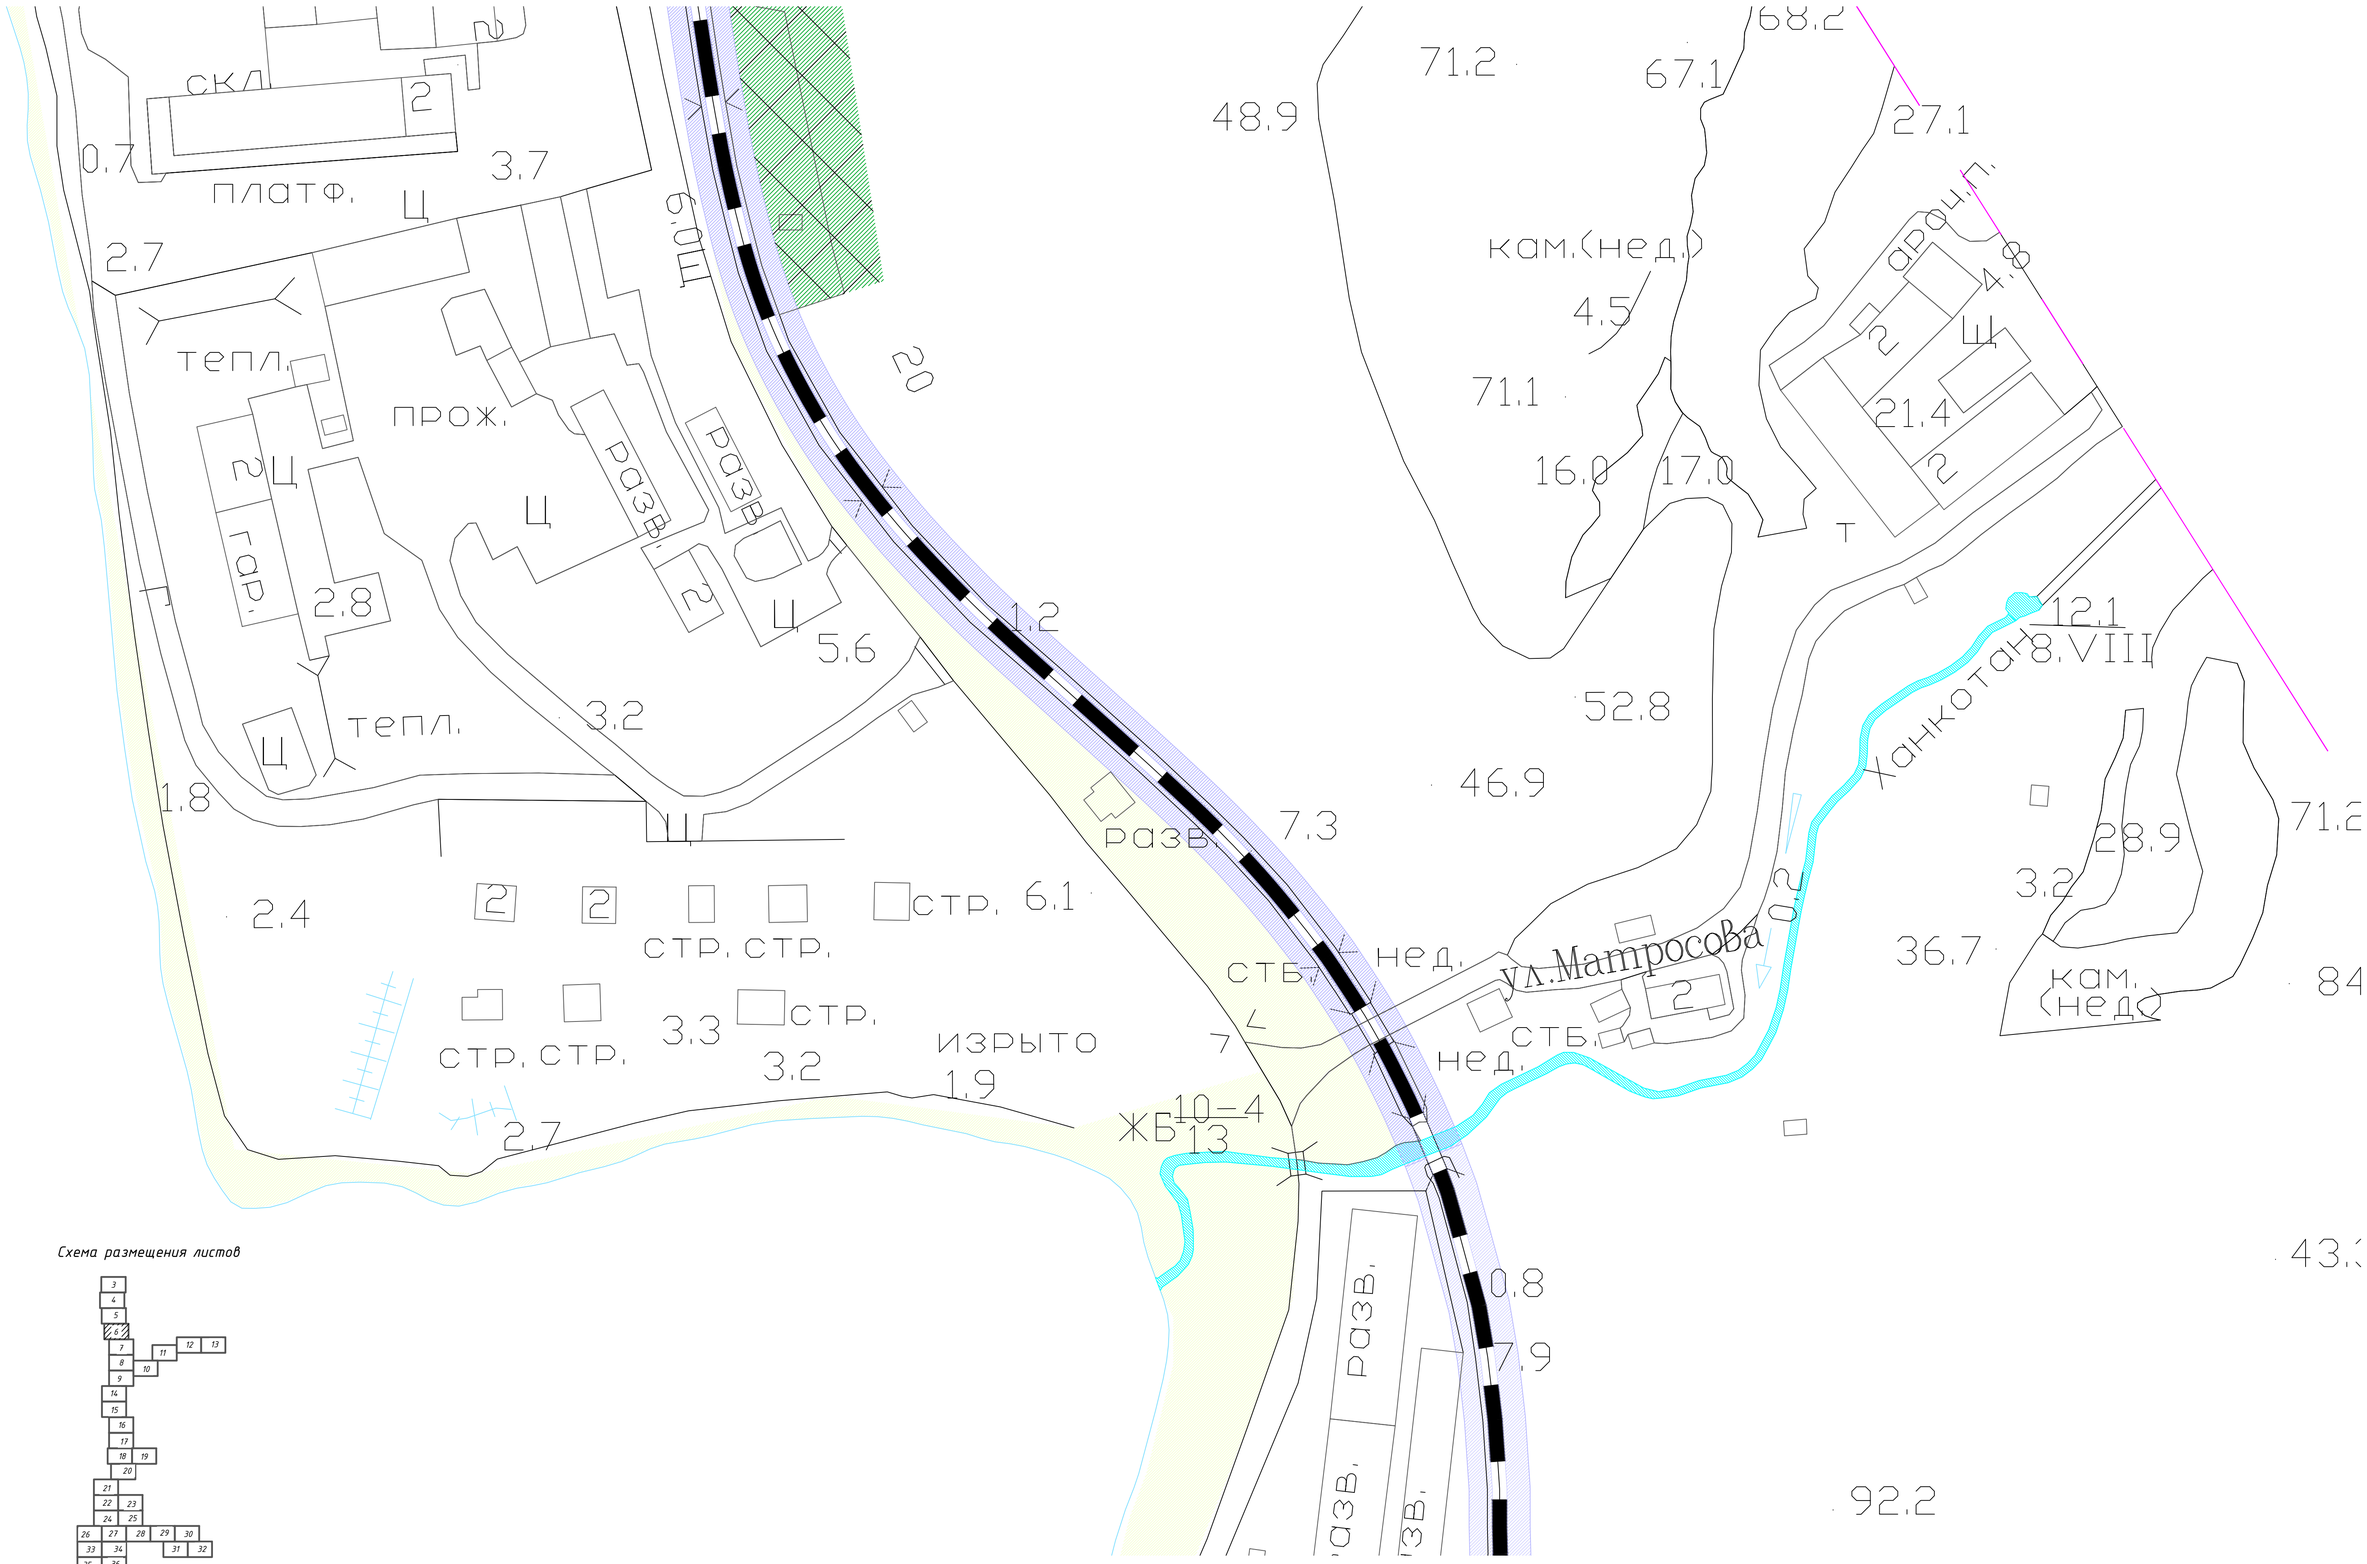


Согласовано

Взам. инв.N

Подпись и дата

Инв.N подл.
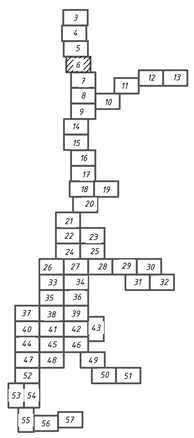
| | | | | | | | |
|---|---|---|---|---|---|---|---|
| | | | | | | 130813-ИК-НГО-НК | |
| | | | | | | Схемы водоснабжения и водоотведения и гидравлический расчет водопроводной сети г. Холмска Сахалинской области | |
| Изм. | Кол.уч. | Лист | Nдок. | Подп. | Дата | | |
| Разработал | | Очилова | | | 2013г | Схема водоотведения | Стадия: — / Лист: 6 / Листов: — |
| Проверил | | Коблянский | | | 2013г | | |
| Рук.группы | | Коблянский | | | 2013г | | |
| ГИП | | Жмаков | | | 2013г | | |
| Н. контр. | | Великопольская | | | 2013г | План сетей НК М 1:1000 | ОАО "ИК"НИИ КВОВ" |

Формат А1