


Схема размещения листов

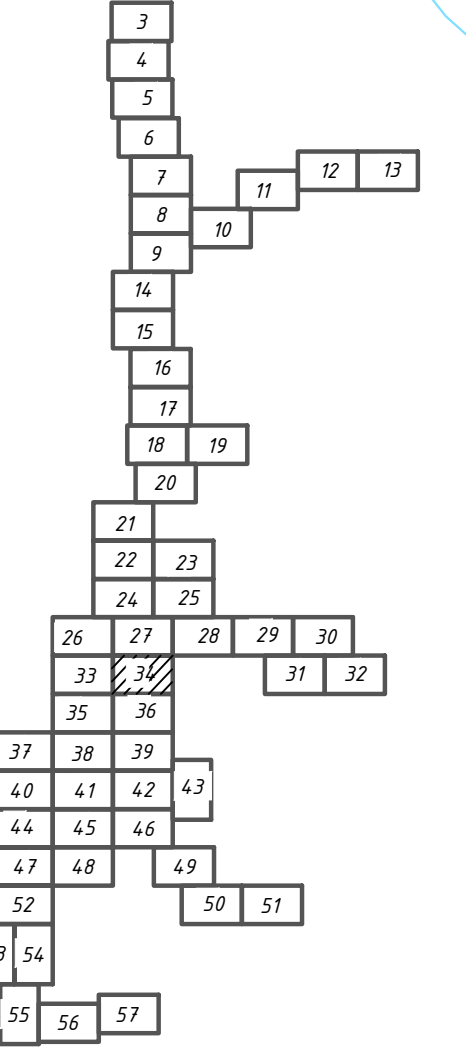

| | | | | | |
|----------------|--|--|--|--|--|
| Составлена | | | | | |
| Взам. инв.М | | | | | |
| Подпись и дата | | | | | |
| Инв.М подл. | | | | | |

| | | | | | | | | |
|------------|----------------|-------|------|-------|------|---|--------|--------|
| | | | | | | 130813-ИК-НГО-НВ | | |
| | | | | | | Схемы водоснабжения и водоотведения и гидравлический расчет водопроводной сети г. Холмска Сахалинской области | | |
| Изм. | Кол.ч. | Лист | Изд. | Проб. | Дата | Схема водоснабжения | Стадия | Лист |
| Разработал | Коробейников | 2013г | | | | | | Листов |
| Проверил | Коблянский | 2013г | | | | План сетей НВ М 1:1000 | | 34 |
| Рук. групп | Коблянский | 2013г | | | | | | |
| ГИП | Жмаков | 2013г | | | | ОАО "НИИ КВОВ" | | |
| Н. контр. | Великопольская | 2013г | | | | | | |