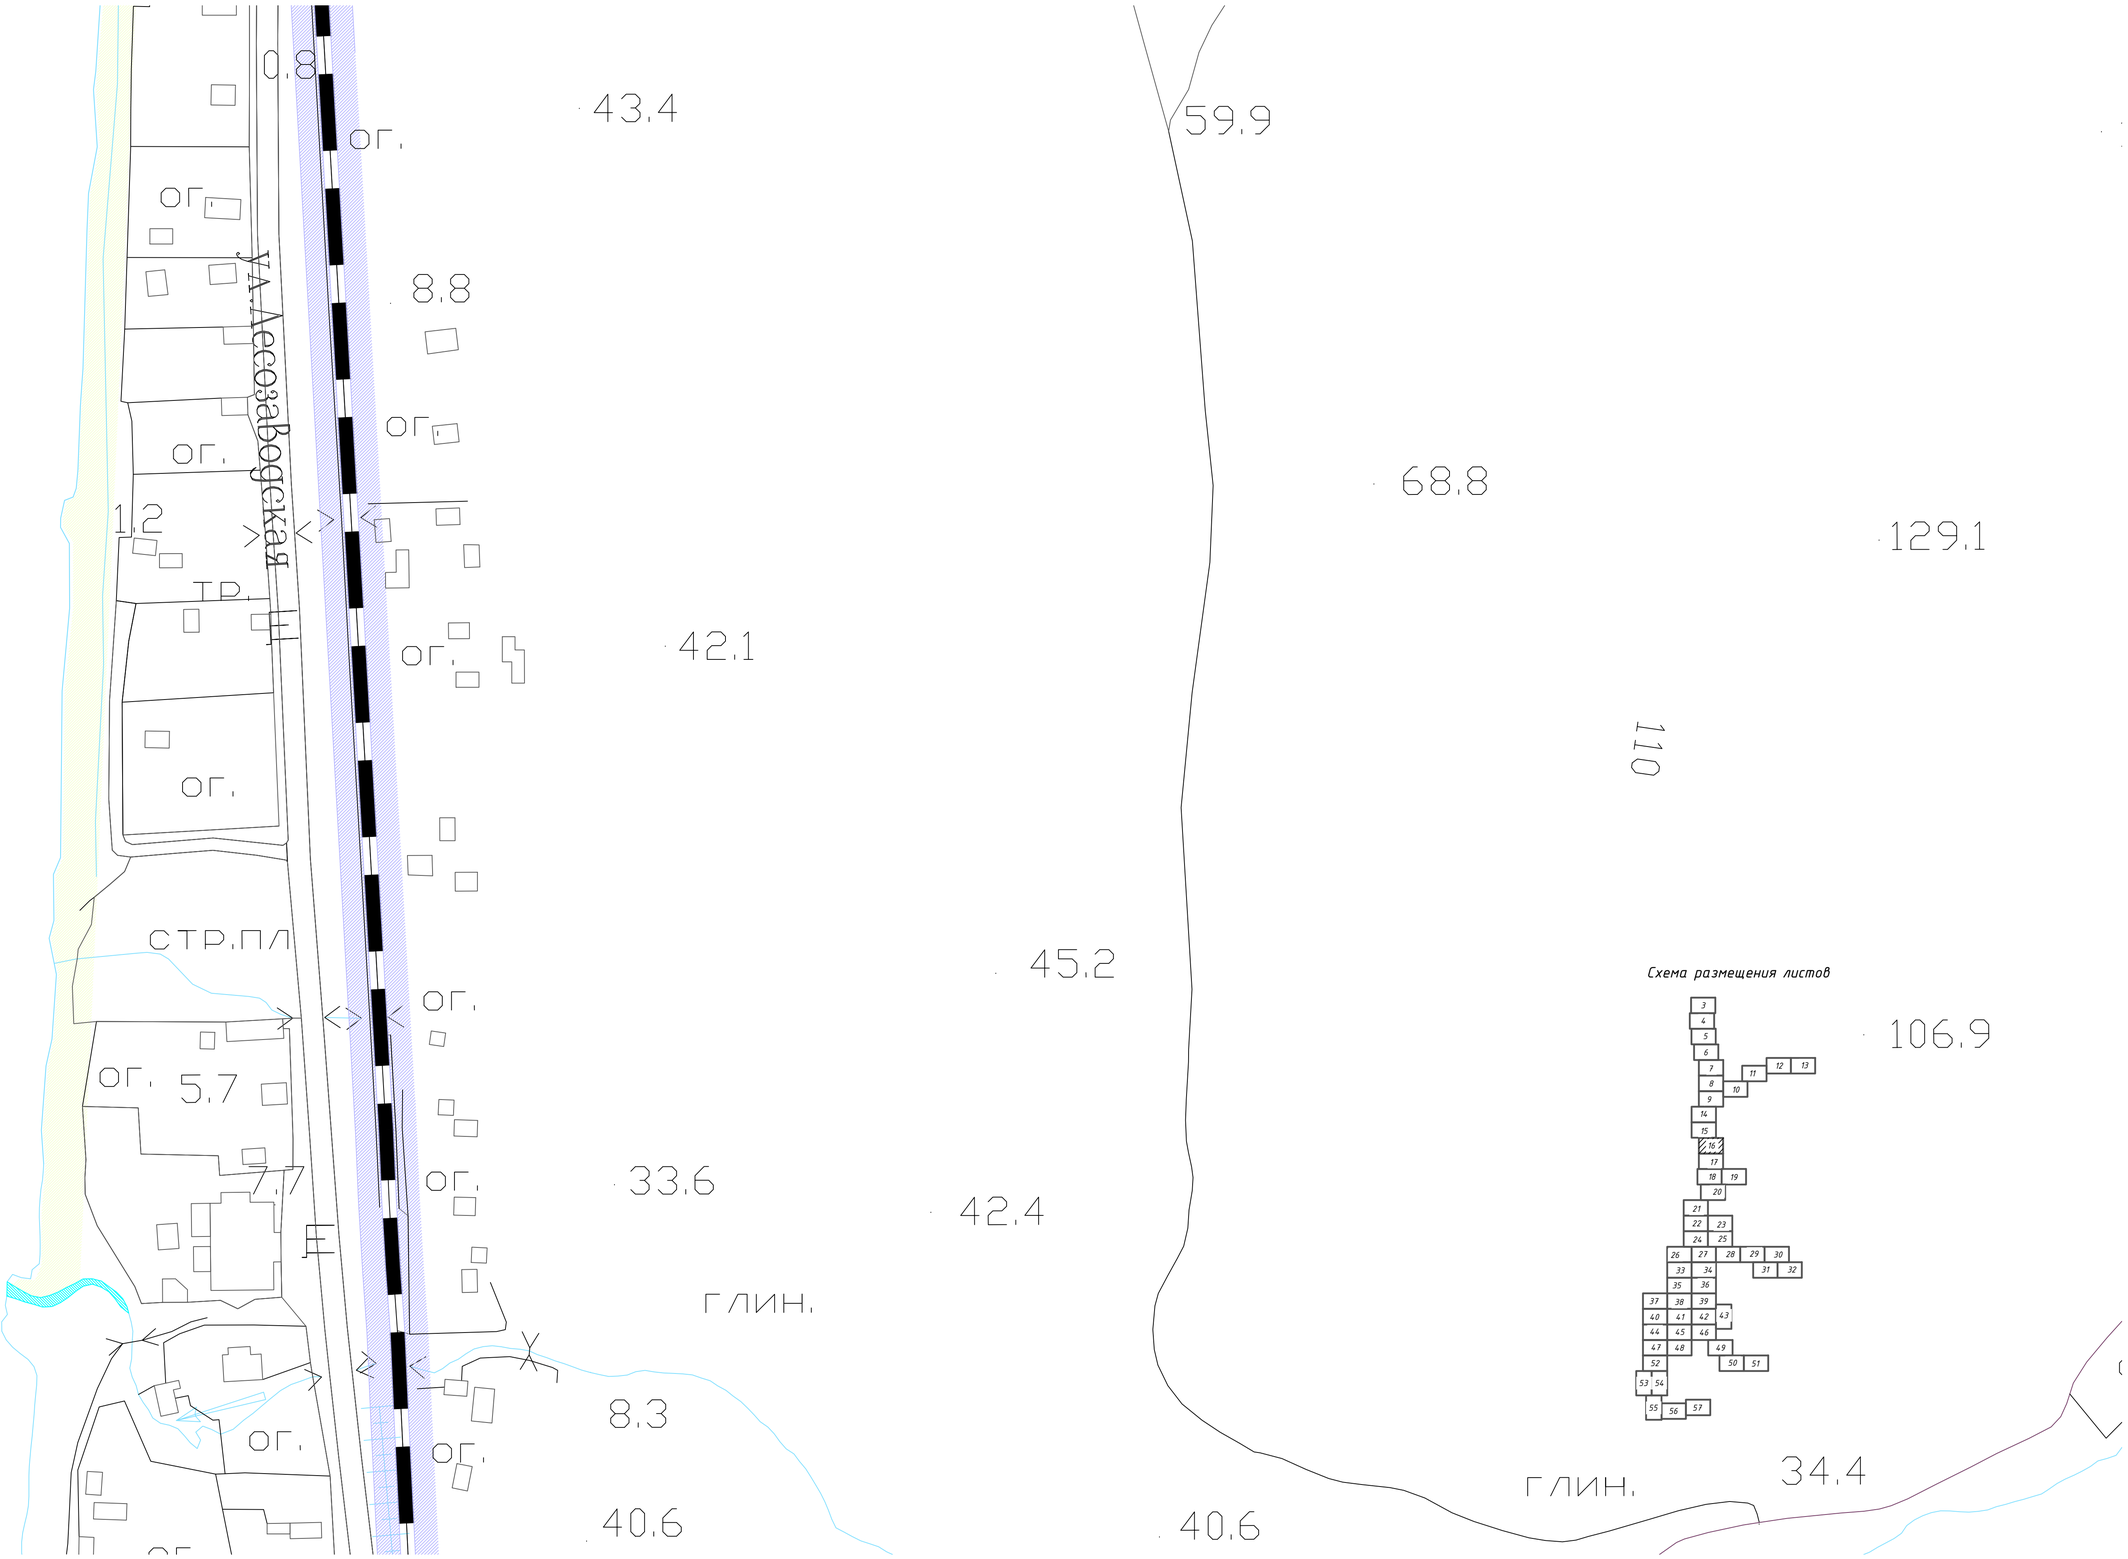

Схема размещения листов

					130813-ИК-НГО-НК
					Схемы водоснабжения и водоотведения и гидравлический расчет водопроводной сети г. Холмска Сахалинской области
Изм.	Кол.уч.	Лист	Nдок.	Подп.	Дата
Разработал		Очилова			2013г
Проверил		Коблянский			2013г
Рук.группы		Коблянский			2013г
ГИП		Жмаков			2013г
Н. контр.		Великопольская			2013г
Схема водоотведения				Стадия	Лист 16 / Листов
План сетей НК М 1:1000				ОАО "ИК"НИИ КВОВ"	

Согласовано

Взам. инв.N

Подпись и дата

Инв.N подл.

Формат А1