


Схема размещения листов

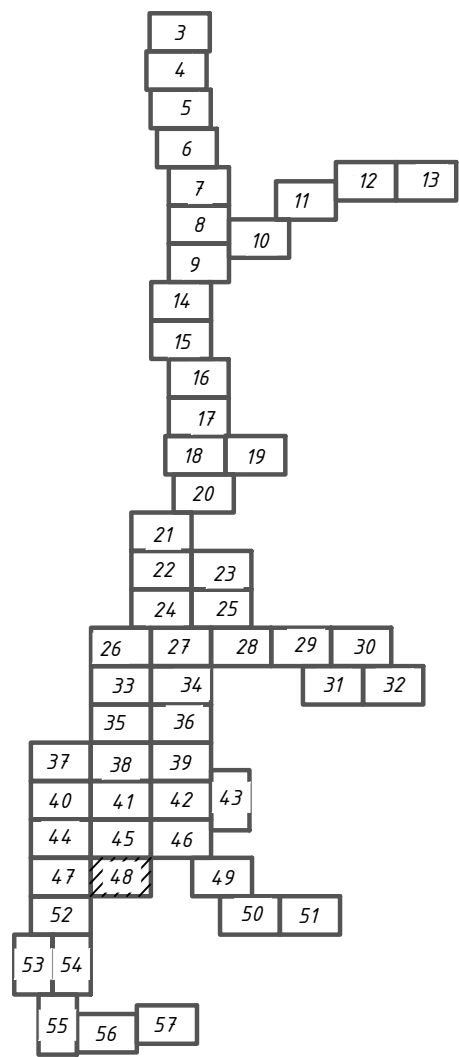

Составлено					
Изд. N подл.	Подпись и дата	Взам. инв. N			

						130813-ИК-НГО-НК		
						Схемы водоснабжения и водоотведения и гидравлический расчет водопроводной сети г. Холмска Сахалинской области		
Изм. Кол.ч.	Лист	Ндок.	Подп.	Дата		Схема водоотведения	Стадия	Лист
Разработал	Очилова			2013г				Листов
Проверил	Коблянский			2013г				48
Рук. группы	Коблянский			2013г				
ГИП	Жмаков			2013г				
Н. контр.	Великотовская			2013г		План сетей НК М 1:1000		ОАО "НИИ КВОВ"