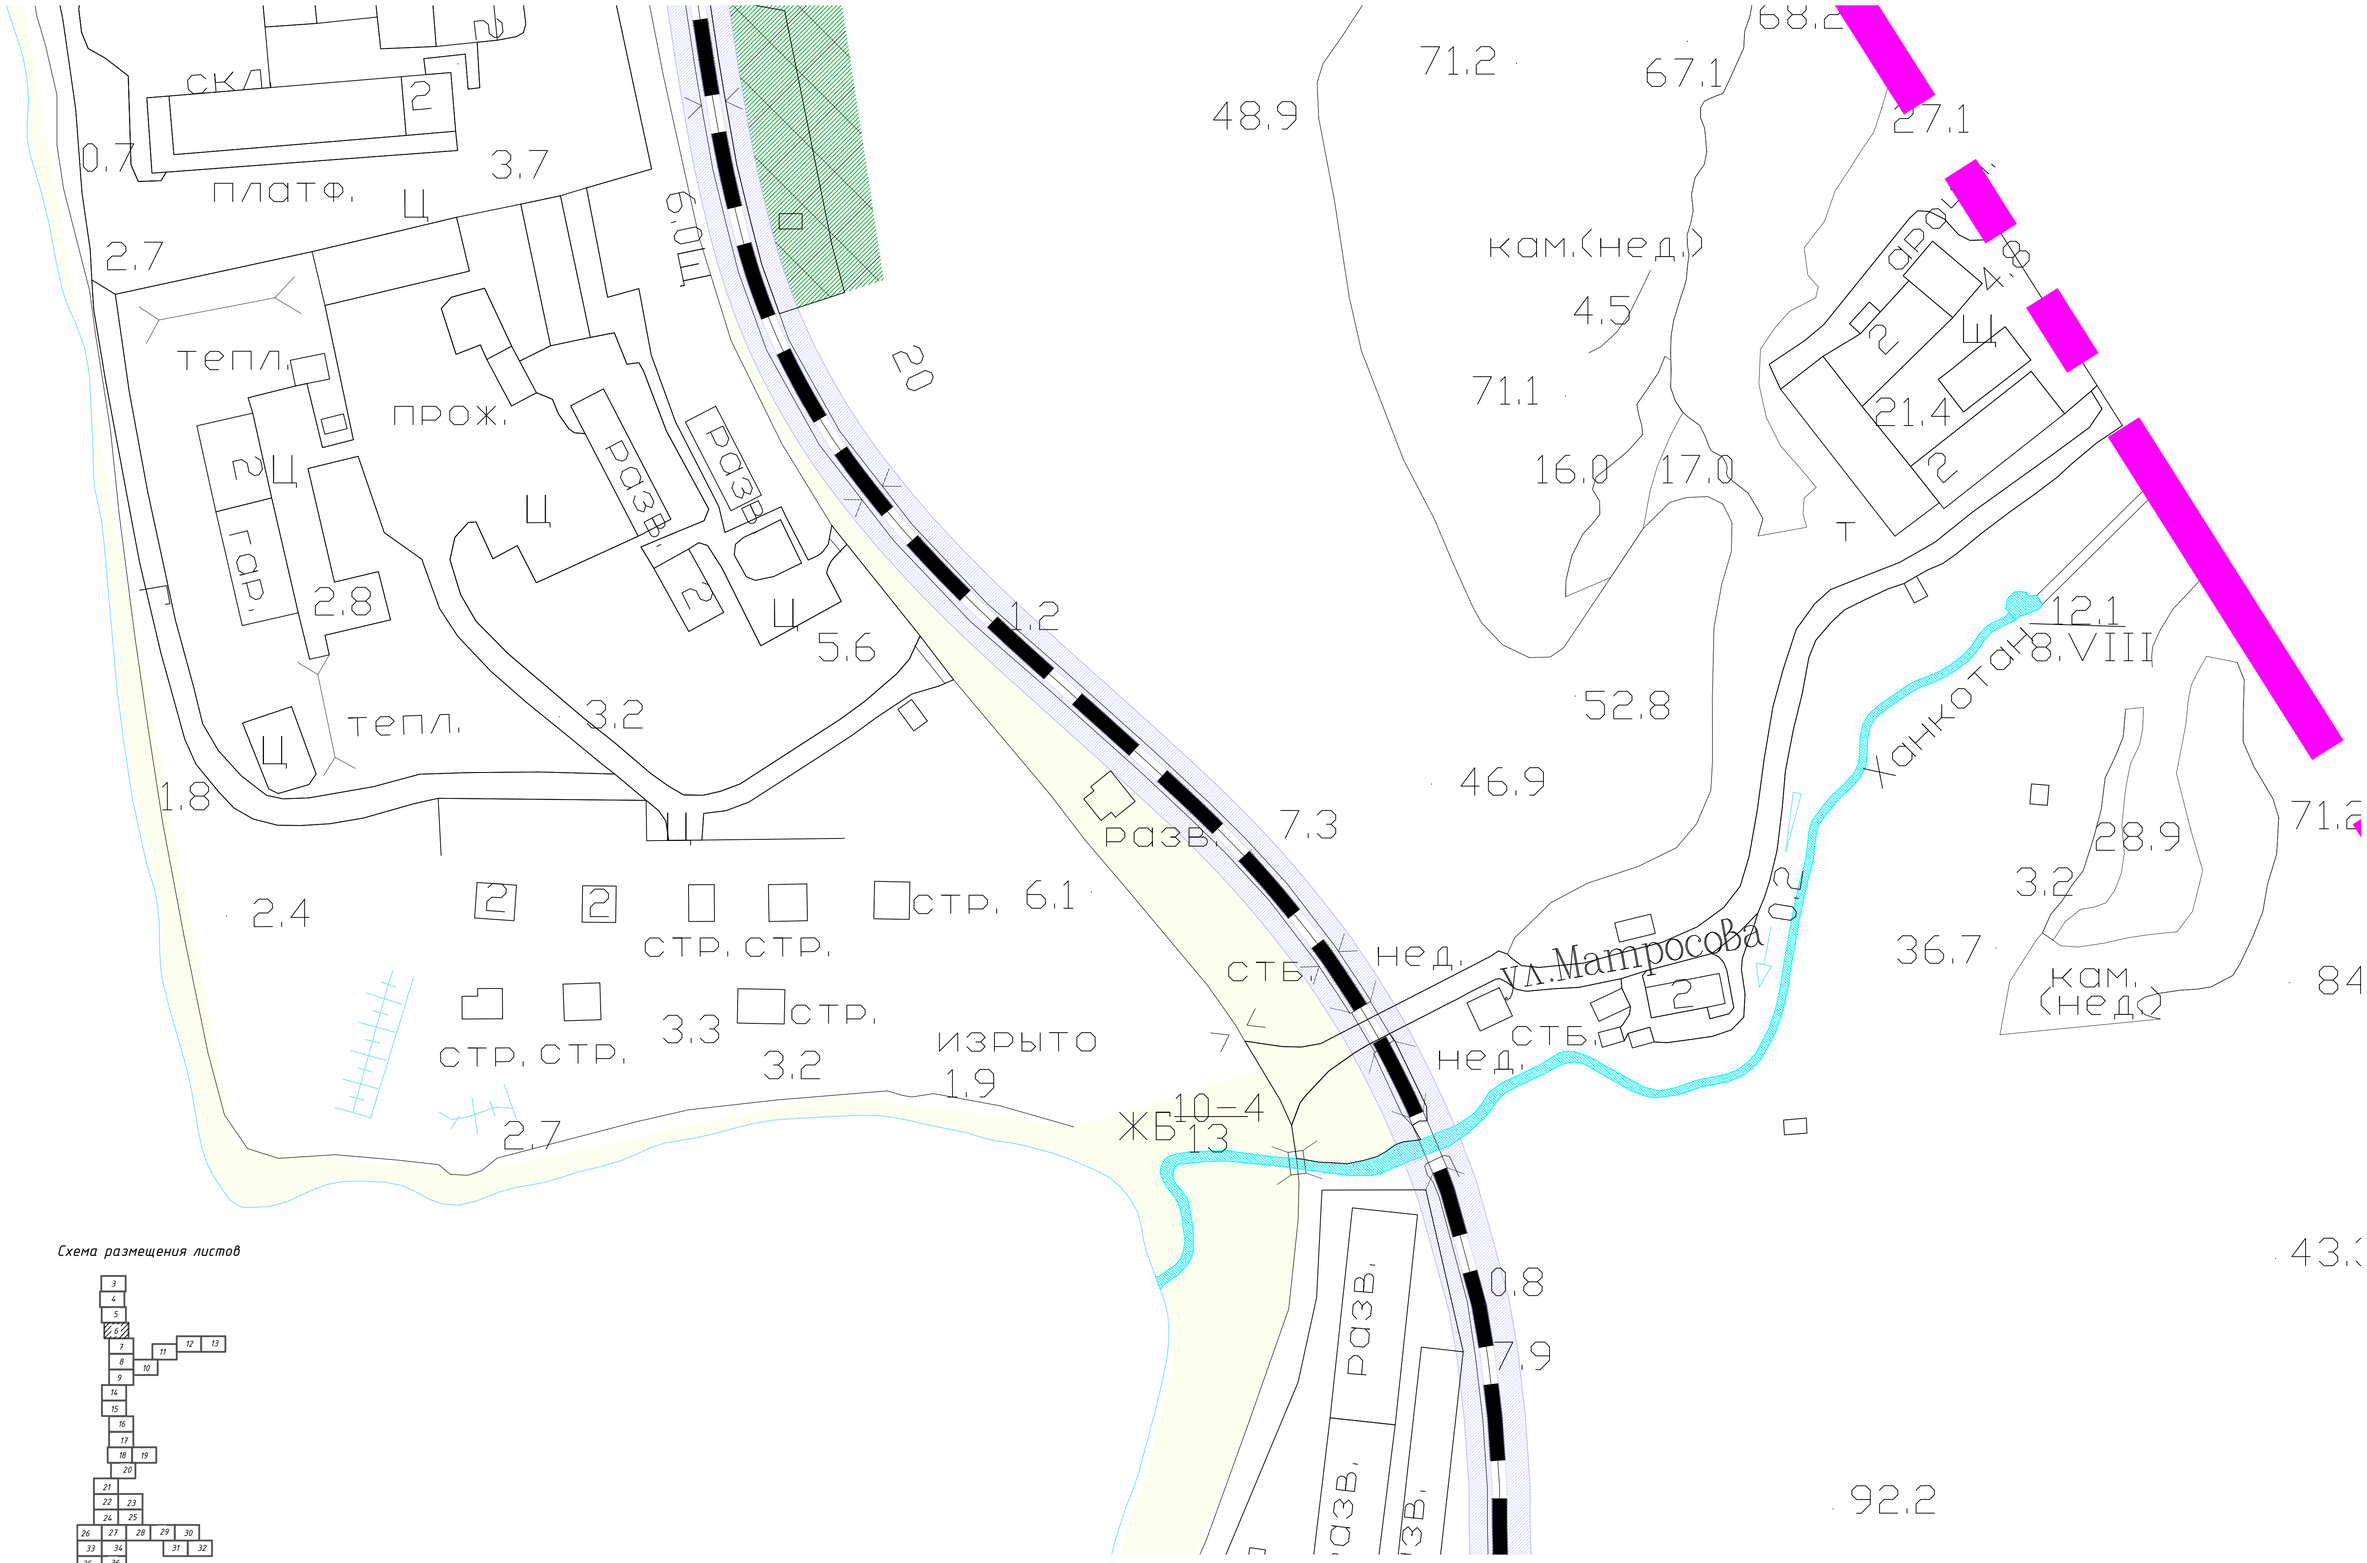

Схема размещения листов

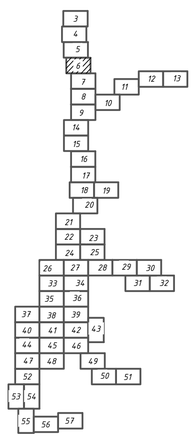

Согласовано

Взам. инв.N

Подпись и дата

Инв.N подл.

						130813-ИК-НГО-НВ	
						Схемы водоснабжения и водоотведения и гидравлический расчет водопроводной сети г. Холмска Сахалинской области	
Изм.	Кол.уч.	Лист	Nдок.	Подп.	Дата		
Разработал		Коровейников			2013г	Схема водоснабжения	Стадия: — / Лист: 6 / Листов: —
Проверил		Коблянский			2013г		
Рук.группы		Коблянский			2013г		
ГИП		Жмаков			2013г		
Н. контр.		Великопольская			2013г	План сетей НВ М 1:1000	ОАО "ИК" НИИ КВОВ"

Формат А1