


Согласовано					
Инв. № подл.		Подпись и дата	Взам. инв. №		

Схема размещения листов

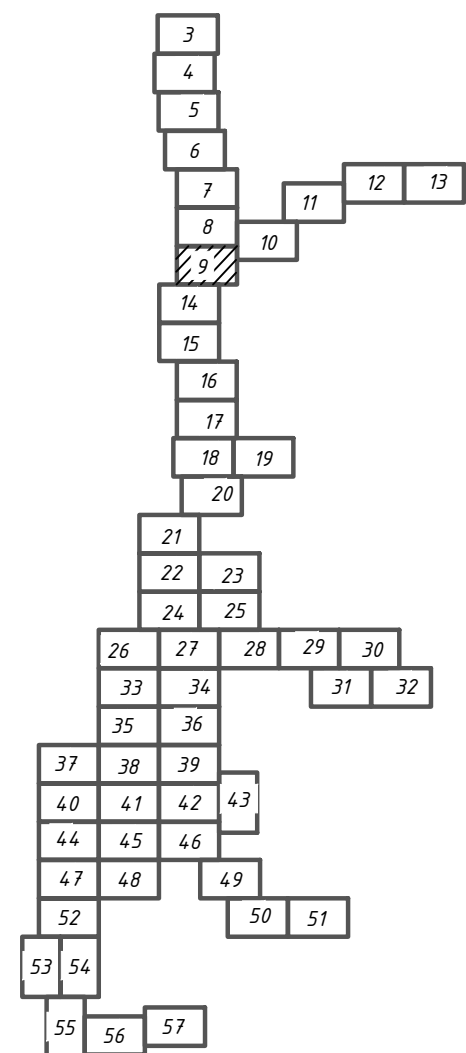

						130813-ИК-НГО-НВ			
						Схемы водоснабжения и водоотведения и гидравлический расчет водопроводной сети г. Холмска Сахалинской области			
Изм.	Кол.ч	Лист	Изд.	Прод.	Дата	Схема водоснабжения	Стадия	Лист	Листов
Разработал	Кородейников				2013г.				
Проверил	Коблянский				2013г.			9	
Рук. группы	Коблянский				2013г.				
ГИП	Жмаков				2013г.				
Н. контр.	Великопольская				2013г.	План сетей НВ М 1:1000		ОАО "НИИ КВОВ"	