

88.9

13.8

7.2 5.1

7.4 8.VII

15.5


15.5

15.5

15.5

15.5

Схема размещения листов

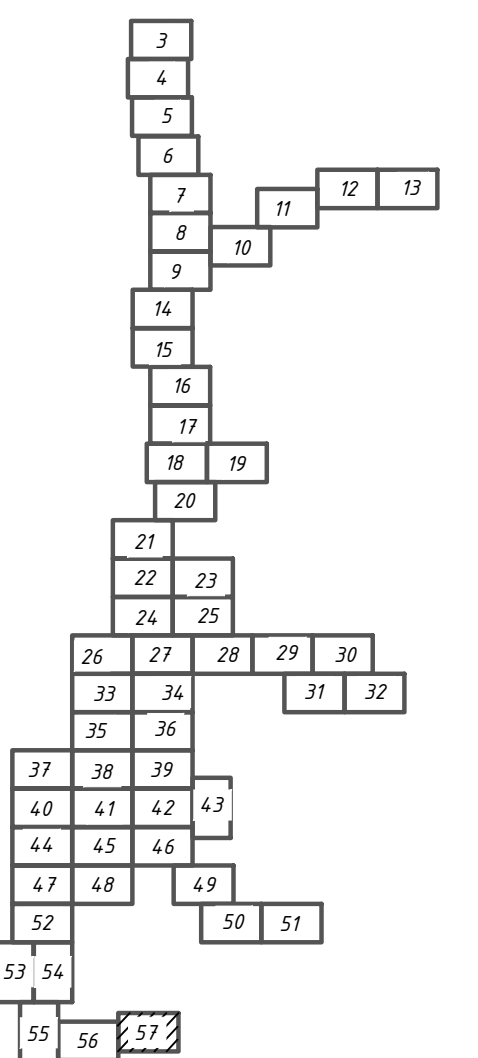

100.1

ЛИСТВ. $\frac{14}{0.12}$ 3

09

132.3

77.3

100.8

20.1

3.3

22.9

30.8

35.8

4.1

11.8

1.9

5.8

8.1

3.3

34.1

4.8

11.4

14.2

11.9 8.VII

ЖБ 15.0

31.4 8.VII

вдхр. Тайное

14.1

Тыя

02

3.6 0.2K


0.4

36.1

40.6

ЛИСТВ. $\frac{22}{0.20}$ 4

001

						130813-ИК-НГО-НК		
						Схемы водоснабжения и водоотведения и гидравлический расчет водопроводной сети г. Холмска (Сахалинской области)		
Изм.	Кол.уч.	Лист	Ндоп.	Подп.	Дата	Схема водоотведения	Стадия	Лист
Разработал	Очилова			<i>Очилова</i>	2013г			57
Проверил	Коблянский			<i>Коблянский</i>	2013г	План сетей НК М 1:1000	 ОАО "НИИ КВОВ"	
Рук. группы	Коблянский			<i>Коблянский</i>	2013г			
ГИП	Жмаков				2013г			
Н. контр.	Великотовская				2013г			