


пихта 15
листв. 0.25
береза 4

Схема размещения листов

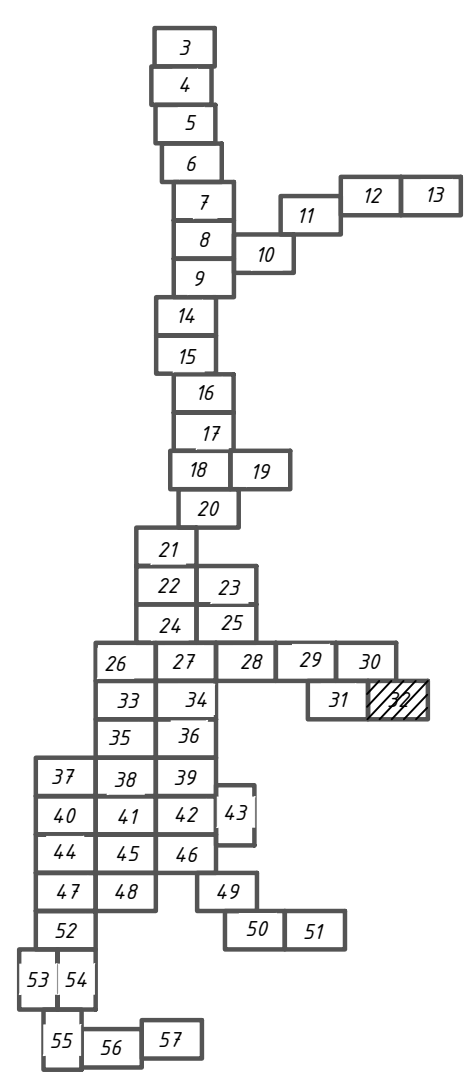

						130813-ИК-НГО-НК		
						Схемы водоснабжения и водоотведения и гидравлический расчет водопроводной сети г. Холмска Сахалинской области		
Изм.	Кол.уч.	Лист	Изд.	Подп.	Дата	Схема водоотведения	Стадия	Лист
Разработал	Очилова	2013г						Листов
Проверил	Коблянский	2013г						49
Рук. группы	Коблянский	2013г						
ГИП	Жмаков	2013г						
Н. контр.	Великотельская	2013г				План сетей НК М 1:1000	ОАО "НИИ КВОВ"	

Составлено					
Взят шифр					
Подпись и дата					
Инд.М подл.					