


Схема размещения листов

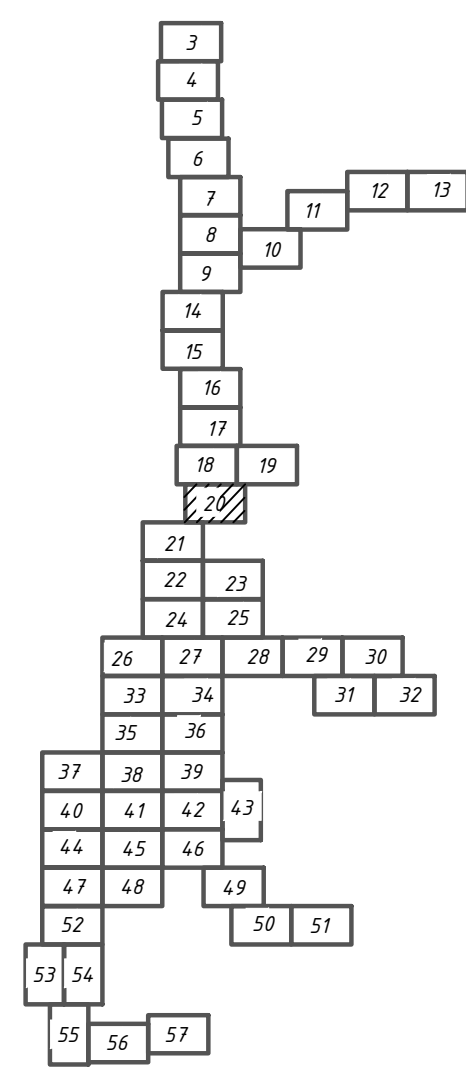

Согласовано		
Изм. N	подл.	Подпись и дата
Взам. инв. N		

130813-ИК-НГО-НВ					
Схемы водоснабжения и водоотведения и гидравлический расчет водопроводной сети г. Холмска Сахалинской области					
Изм.	Кол.ч.	Лист	Изд.	Прод.	Дата
Разработал	Коробейников	2013г.			
Проверил	Коблянский	2013г.			
Рук. групп	Коблянский	2013г.			
ГИП	Жмаков	2013г.			
Н. контр.	Великопольская	2013г.			
Схема водоснабжения				Стадия	Лист
					20
План сетей НВ М 1:1000				ОАО "НИИ КВОВ"	