




Схема размещения листов

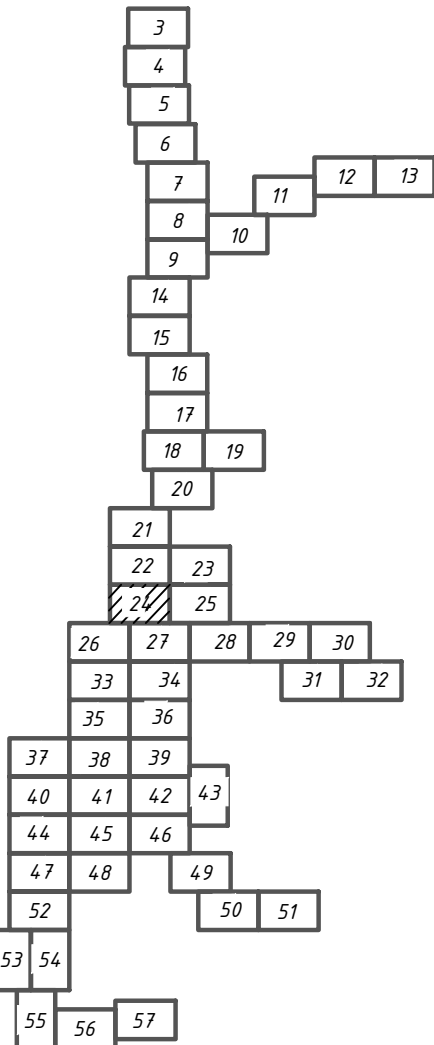

						130813-ИК-НГО-НВ			
						Схемы водоснабжения и водоотведения и гидравлический расчет водопроводной сети г. Холмска Сахалинской области			
Изм. Кален.	Лист	Индок.	Подп.	Дата		Схема водоснабжения	Стадия	Лист	Листов
Разработа	Карбонинский			2013г					24
Проверил	Кобянский			2013г		План сетей НВ М 1:1000			
Рук. группы	Кобянский			2013г					
ГИП	Жмаков			2013г					
Н. контр.	Великопольская			2013г					

Изм. Кол.ч.		Лист	Изд.	Прод.	Дата
Разработал		Королевский			2013г.
Проверил		Кобянский			2013г.
Рук. групп		Кобянский			2013г.
ГИП		Жмаков			2013г.
Н. контр.		Великопольская			2013г.

Изд. N подл.		Поблиз и дата	Взам. шиф. N

Согласовано
