



Схема размещения листов

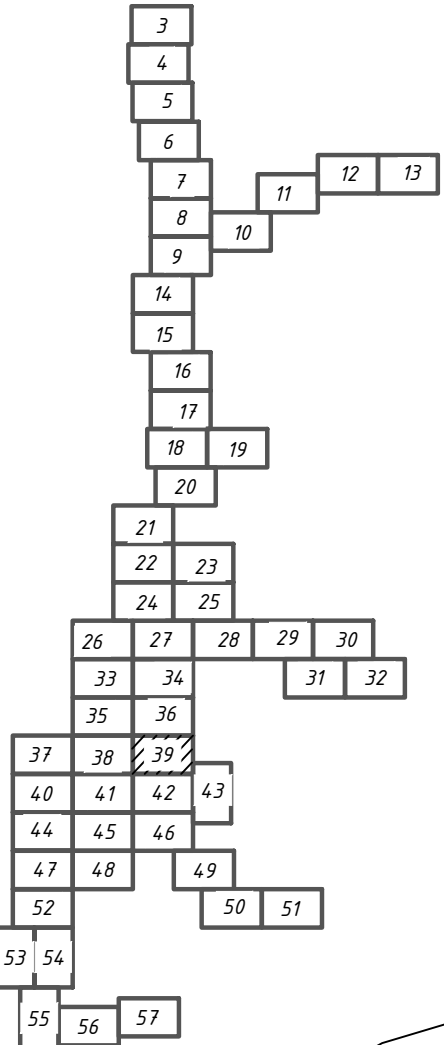

Согласовано					
Изд.М. подл.	Подпись и дата	Взам. инв.М			

						130813-ИК-НГО-НК			
						Схемы водоснабжения и водоотведения и гидравлический расчет водопроводной сети г. Холмска Сахалинской области			
Изм.	Кол.уч.	Лист	Ндок.	Подп.	Дата	Схема водоотведения	Стадия	Лист	Листов
Разработал	Очилова			<i>О</i>	2013г		39		
Проверил	Коблянский			<i>К</i>	2013г				
Рук. группы	Коблянский			<i>К</i>	2013г				
ГИП	Жмаков			<i>Ж</i>	2013г				
Н. контр.	Великотовская				2013г	План сетей НК М 1:1000		ОАО "ИК" НИИ КВОС"	