


Схема размещения листов

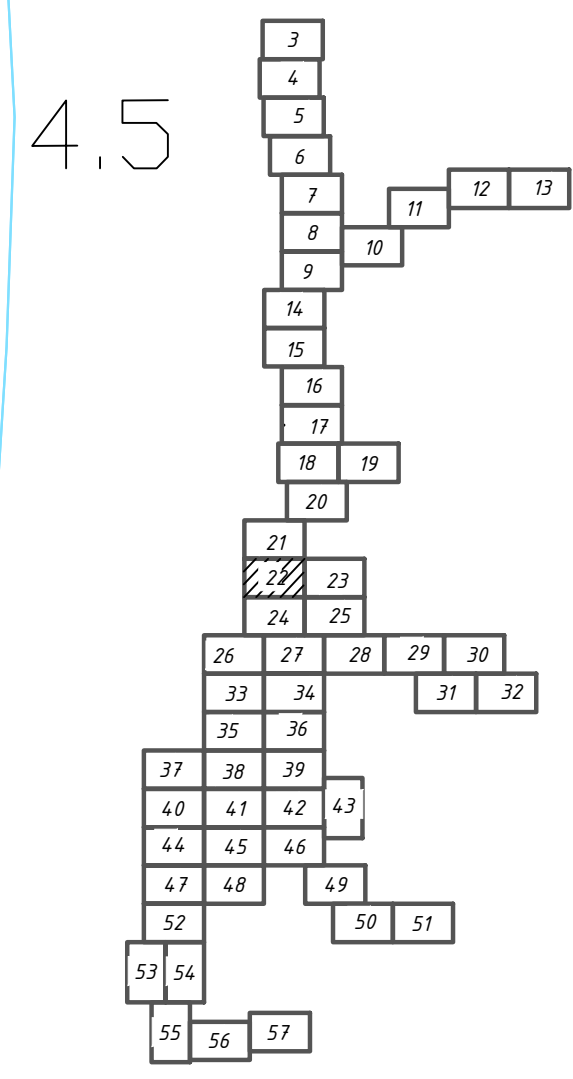

| | | | | | | | |
|------------|----------------|-------|------|-------|---|----------------|------|
| | | | | | 130813-ИК-НГО-НВ | | |
| | | | | | Схемы водоснабжения и водоотведения и гидравлический расчет водопроводной сети г. Холмска Сахалинской области | | |
| | | | | | Схема водоснабжения | Стадия | Лист |
| | | | | | | | 22 |
| | | | | | План сетей НВ | ОАО "НИИ КВОВ" | |
| | | | | | М 1:1000 | Формат А1 | |
| Изм. | Кол.ч. | Лист | Изд. | Проб. | Дата | | |
| Разработал | Коровейников | 2013г | | | | | |
| Проверил | Коблянский | 2013г | | | | | |
| Рук. групп | Коблянский | 2013г | | | | | |
| ГИП | Жмаков | 2013г | | | | | |
| Н. контр. | Великопольская | 2013г | | | | | |