
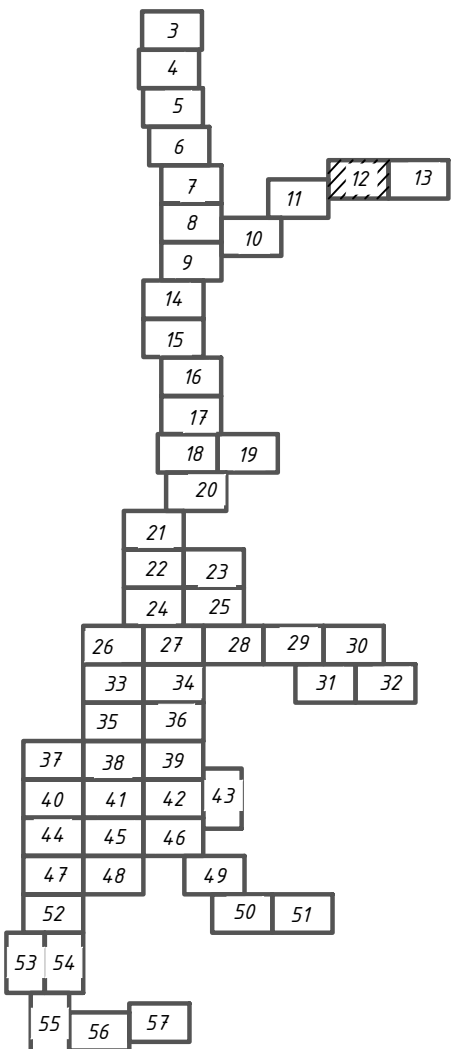





Схема размещения листов

 

Согласовано					
Изд. N подл.		Подпись и дата	Взам. инв. N		

						130813-ИК-НГО-НК			
						Схемы водоснабжения и водоотведения и гидравлический расчет водопроводной сети г. Холмска Сахалинской области			
Изм.	Кол.уч.	Лист	Изд.	Подп.	Дата	Схема водоотведения	Стадия	Лист	Листов
Разработал		Очилова			2013г.				
Проверил		Коблянский			2013г.	План сетей НК М 1:1000		12	ОАО "НИИ КВОС"
Рук. группы		Коблянский			2013г.				
ГИП		Жмаков			2013г.				
Н. контр.		Великопольская			2013г.				