


Схема размещения листов

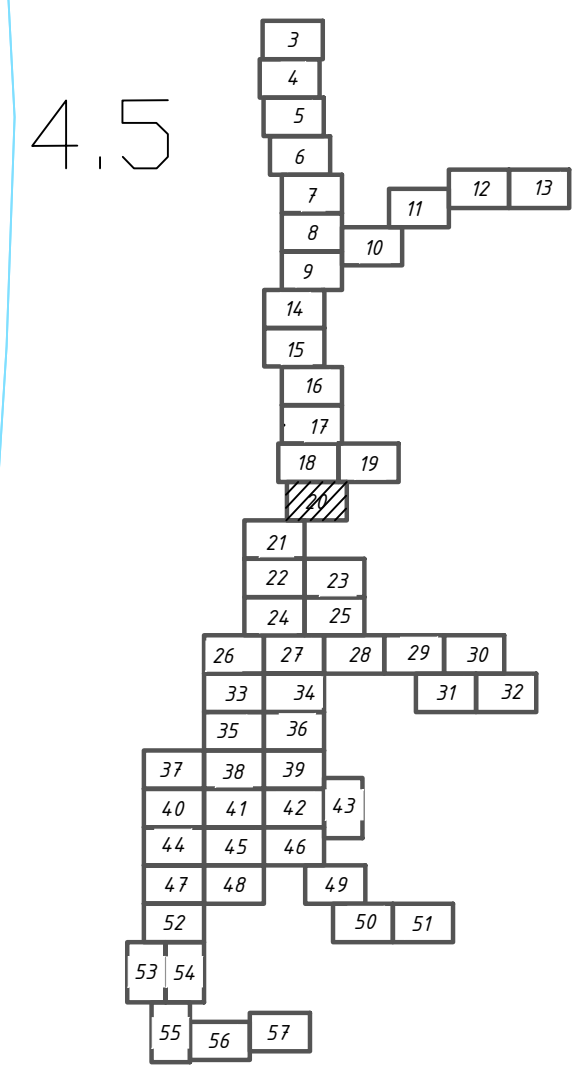

					130813-ИК-НГО-НК		
					Схемы водоснабжения и водоотведения и гидравлический расчет водопроводной сети г. Холмска Сахалинской области		
					Схема водоотведения		
					Стадия	Лист	Листов
						22	
					План сетей НК М 1:1000		
					ОАО "НИИ КВОВ"		
					Формат А1		

Изм.	Кол.уч.	Лист	Изд.	Подп.	Дата
Разработал	Очилова				2013г.
Проверил	Коблянский				2013г.
Рук. групп	Коблянский				2013г.
ГИП	Жмаков				2013г.
Н. контр.	Великопольская				2013г.