



Схема размещения листов

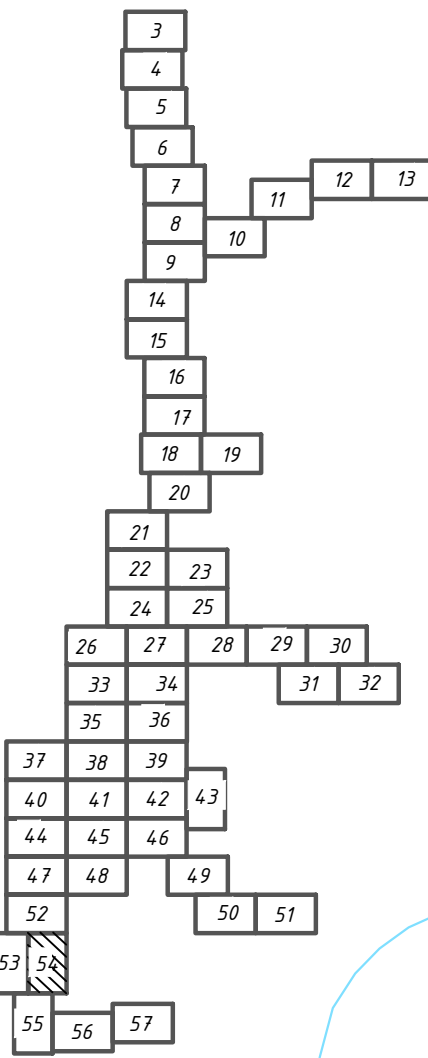

Составлено					
Инв.М. подл.	Подпись и дата	Взам. инв.М			

						130813-ИК-НГО-НВ			
						Схемы водоснабжения и водоотведения и гидравлический расчет водопроводной сети г. Холмска Сахалинской области			
Изм.	Кол. изм.	Лист	Изд.	Прод.	Дата	Схема водоснабжения	Стадия	Лист	Листов
Разработал					2013г				
Проверил					2013г			54	
Руководитель					2013г				
ГИП					2013г				
Н. контр.					2013г	План сетей НВ М 1:1000		ОАО "НИИ КВОВ"	