



ЛИСТВ. 15
БЕРЕЗА 0.2

Схема размещения листов

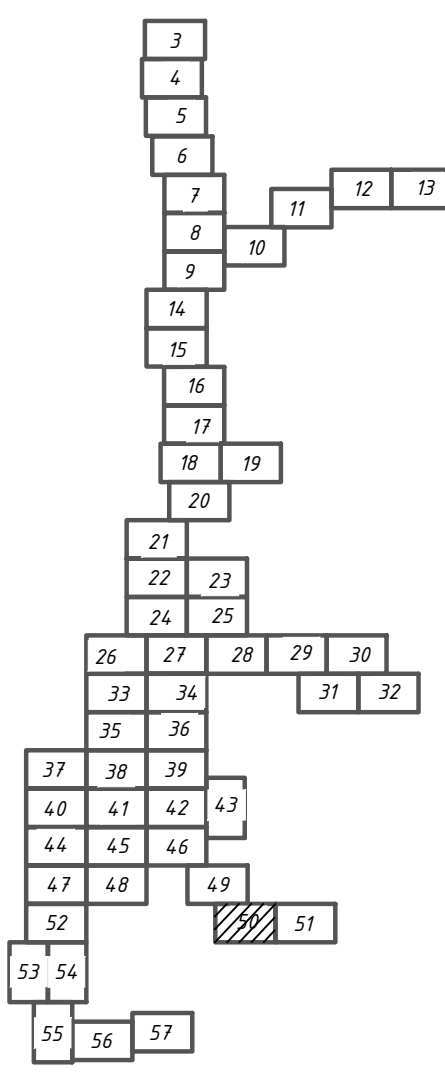

						130813-ИК-НГО-НК			
						Схемы водоснабжения и водоотведения и гидравлический расчет водопроводной сети г. Холмска (Сахалинской области)			
Изм.	Кол.уч.	Лист	Изд.	Подп.	Дата	Схема водоотведения	Стадия	Лист	Листов
Разработал	Очилова			<i>Очилова</i>	2013г			50	
Проверил	Коблянский			<i>Коблянский</i>	2013г	План сетей НК М 1:1000		ОАО "НИИ КВОВ"	
Рук. группы	Коблянский			<i>Коблянский</i>	2013г				
ГИП	Жмаков			<i>Жмаков</i>	2013г				
Н. контр.	Великотовская				2013г				

Согласовано					