


Схема размещения листов

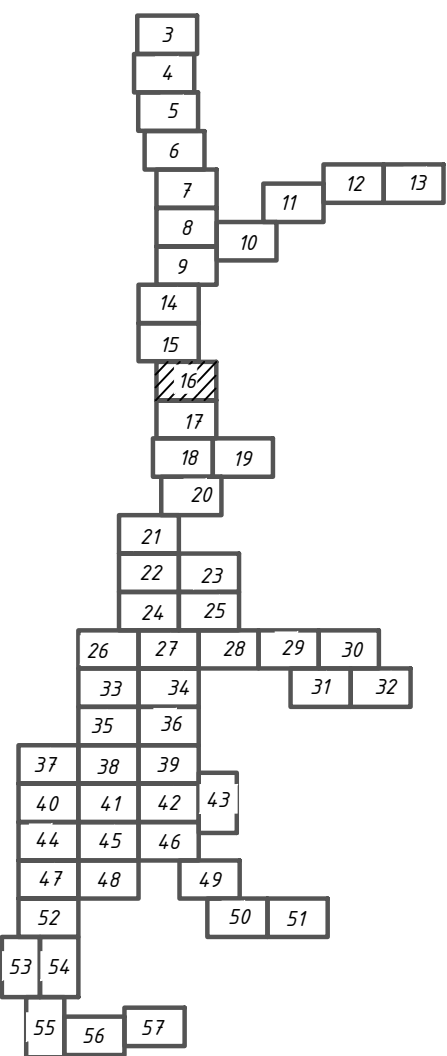

Составлено					
Инв. N подл.	Подпись и дата	Взам. инв. N			

						130813-ИК-НГО-НВ		
						Схемы водоснабжения и водоотведения и гидравлический расчет водопроводной сети г. Холмска Сахалинской области		
Изм.	Кол.ч.	Лист	Изд.	Прод.	Дата	Схема водоснабжения	Стадия	Лист
Разработал	Коровейников	2013г.						
Проверил	Коблянский	2013г.						
Рук. групп	Коблянский	2013г.						
ГИП	Жмаков	2013г.						
Н. контр.	Великопольская	2013г.				План сетей НВ М 1:1000		16
						ОАО "НИИ КВОВ"		