





Схема размещения листов

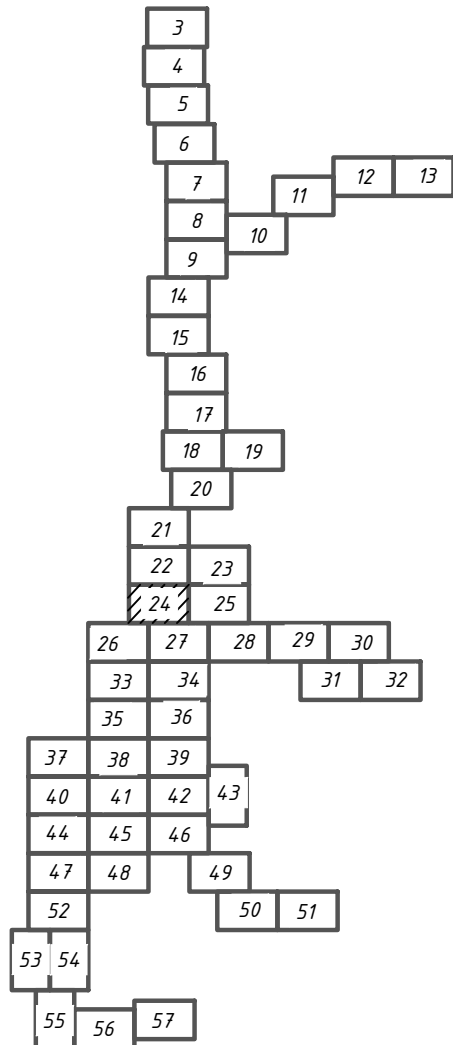

Согласовано					
Изд. N подл.	Подпись и дата	Взам. инв. N			

						130813-ИК-НГО-НК						
						Схемы водоснабжения и водоотведения и гидравлический расчет водопроводной сети г. Холмска Сахалинской области						
Изм. Кол.ч. Лист Инв. Подп. Дата						Схема водоотведения			Стадия		Лист	Листов
Разработал Очипова											24	
Проверил Коблянский						План сетей НК М 1:1000					ОАО "НИИ" НК КВОВ	
Рук. группы Коблянский												
ГИП Жмаков												
Н. контр. Великопольская												