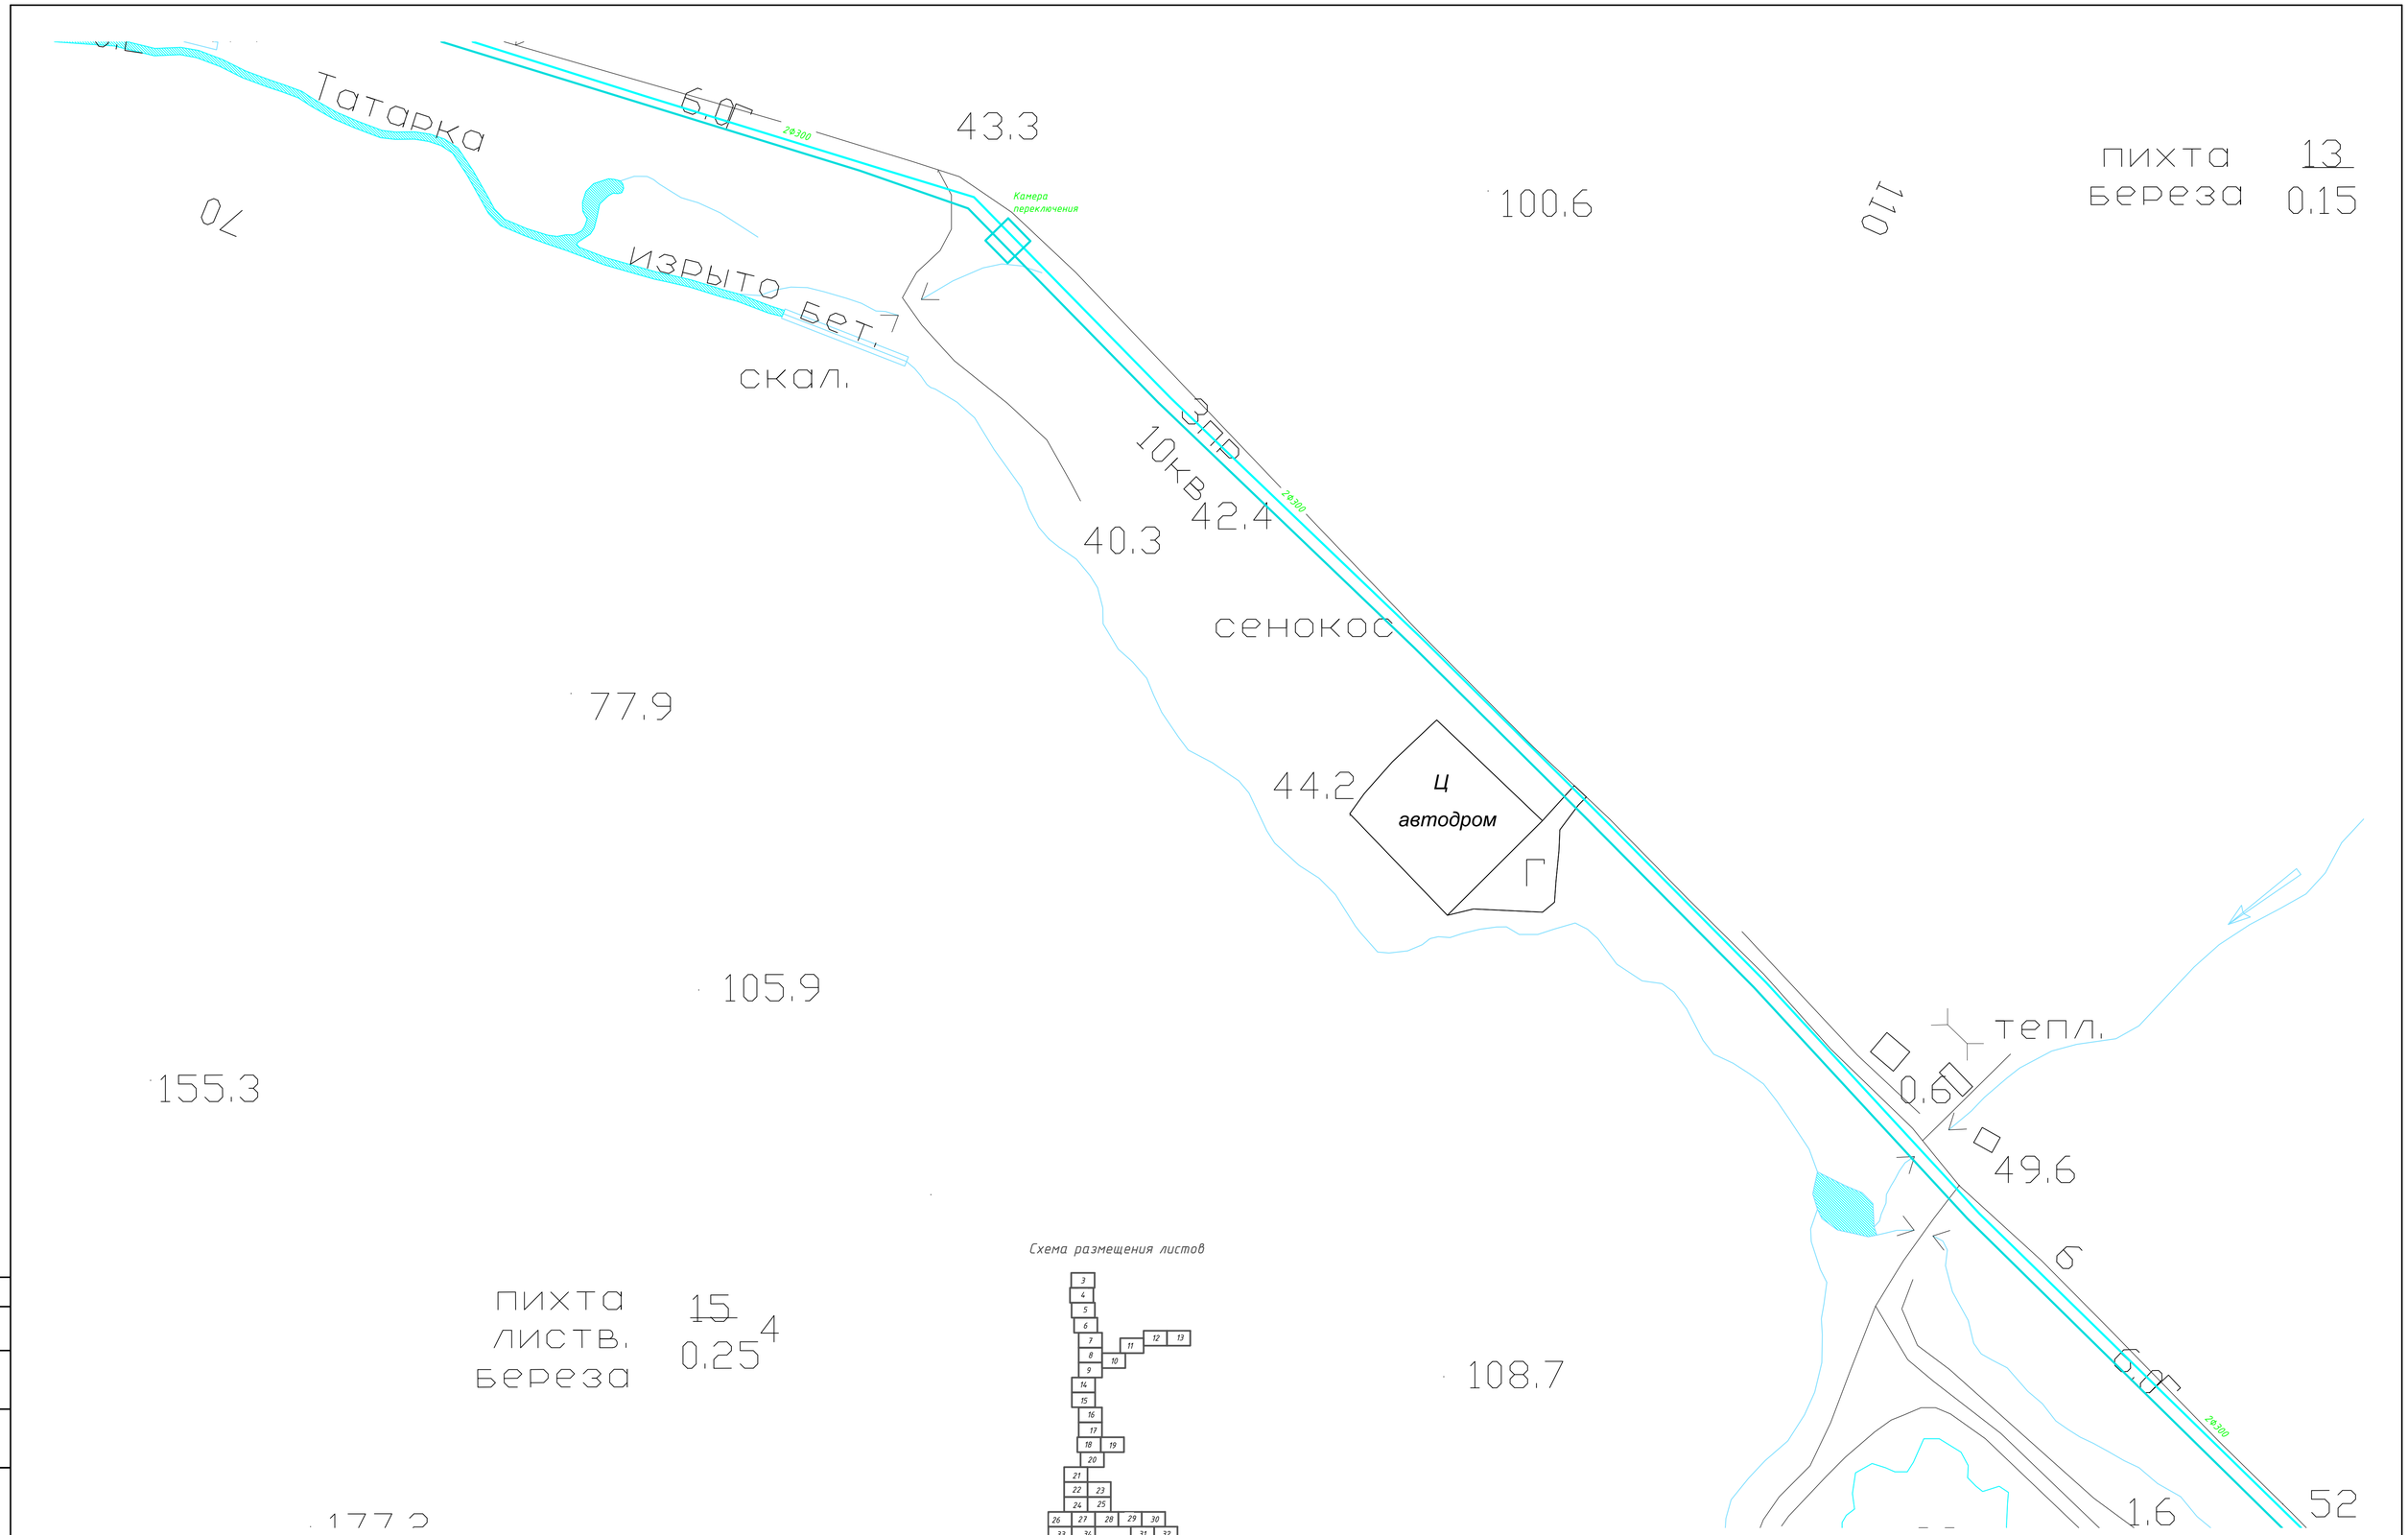

						130813-IK-HGO-HB
						Схемы водоснабжения и водоотведения и гидравлический расчет водопроводной сети г. Холмска Сахалинской области
Изм.	Кол.уч.	Лист	Nдок.	Подп.	Дата	
Разработал		Коробейников			2013г	Схема водоснабжения
Проверил		Коблянский			2013г	Стадия: Лист 49; Листов
Рук.группы		Коблянский			2013г	
ГИП		Жмаков			2013г	План сетей НВ М 1:1000
Н. контр.		Великопольская			2013г	ОАО "ИК"НИИ КВОВ"

Согласовано

Взам. инв.N

Подпись и дата

Инв.N подл.

Формат А1