

Береза 10
Рябина 0.20⁴

за 10
на 0.20⁴

60.1
54.1
49.9
Сечка

109.4

4


202.8


236.6

208.7

190

Схема размещения листов

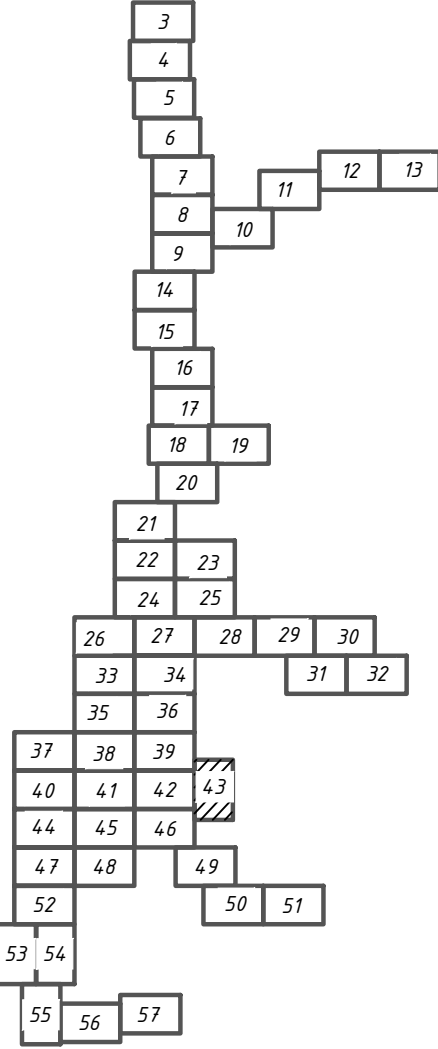

						130813-ИК-НГО-НК					
						Схемы водоснабжения и водоотведения и гидравлический расчет водопроводной сети г. Холмска Сахалинской области					
Изм.	Кол.уч.	Лист	Изд.	Подп.	Дата	Схема водоотведения			Стадия	Лист	Листов
Разработал	Очилова			<i>РФ</i>	2013г						
Проверил	Кобянский			<i>РФ</i>	2013г	План сетей НК М 1:1000			 ОАО "НИИ КВОВ"		
Рук. группы	Кобянский			<i>РФ</i>	2013г						
ГИП	Жмаков			<i>РФ</i>	2013г						
Н. контр.	Великопольская				2013г						