
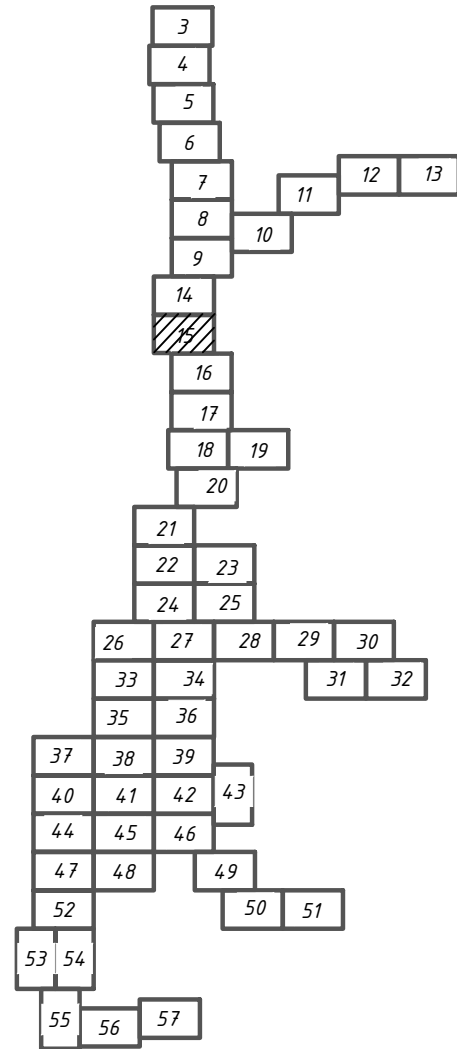
 
 



Согласовано			
Взам. инв. №			
Подпись и дата			
Инв. № подл.			

Схема размещения листов

 

					130813-ИК-НГО-НК				
					Схемы водоснабжения и водоотведения и гидравлический расчет водопроводной сети г. Холмска Сахалинской области				
					Схема водоотведения	Стадия	Лист	Листов	
Изм.	Кол.уч.	Лист	Индок.	Подп.		Дата		15	
Разработал	Очирлова					2013г.			
Проверил	Коблянский					2013г.			
Рук. группы	Коблянский					2013г.			
ГИП	Жмаков				2013г.				
Н. контр.	Великопольская				2013г.				
План сетей НК М 1:1000							ОАО "НИИ КВОВ"		