



ЛИСТВ. 14
БЕРЕЗА 0.13⁵

Схема размещения листов

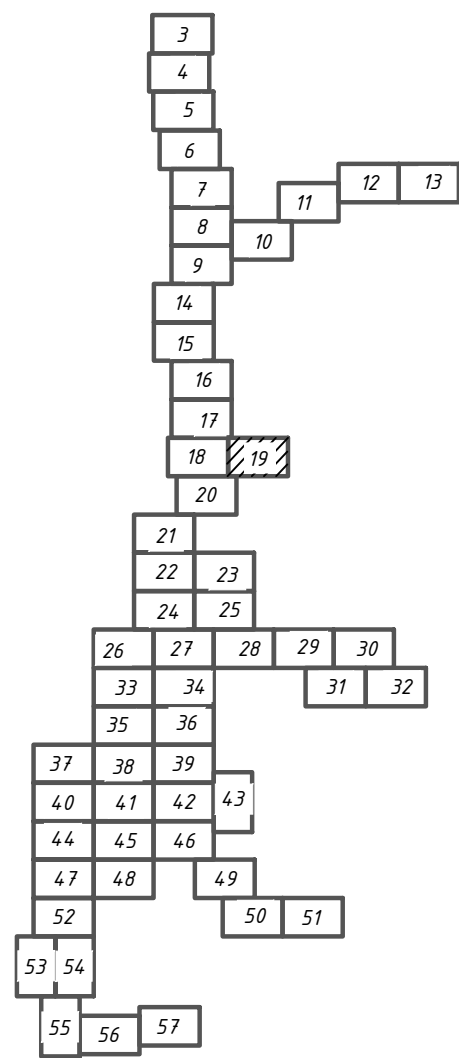

						130813-ИК-НГО-НК			
						Схемы водоснабжения и водоотведения и гидравлический расчет водопроводной сети г. Холмска Сахалинской области			
Изм.	Кол.уч.	Лист	Изд.	Подп.	Дата	Схема водоотведения	Стадия	Лист	Листов
Разработал	Очилова			<i>Р.О.</i>	2013г.				
Проверил	Коблянский				2013г.				
Рук. группы	Коблянский			<i>К.</i>	2013г.				
ГИП	Жмаков				2013г.			19	
Н. контр.	Великопольская				2013г.	План сетей НК М 1:1000		ОАО "НИИ КВОВ"	