


Схема размещения листов

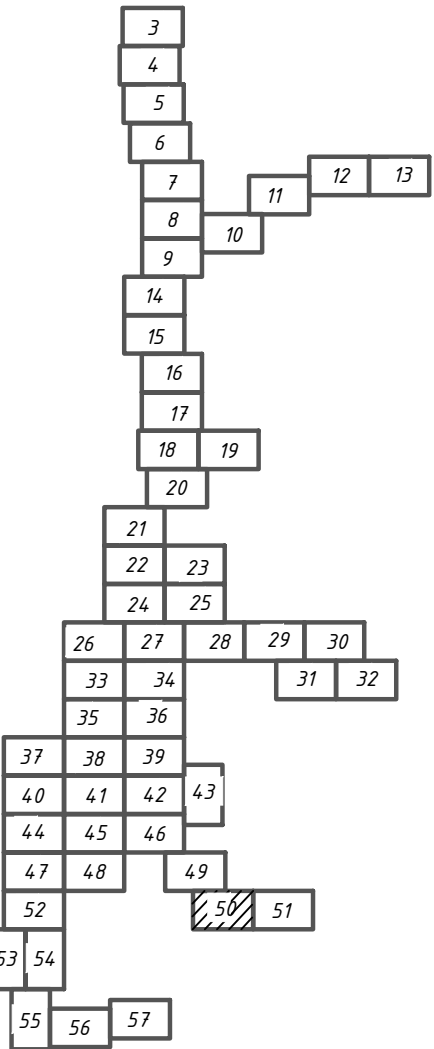

ЛИСТВ. 15
БЕРЕЗА 0.2

Создана			
Идентификатор	Вариант	Идентификатор	Вариант
Идентификатор	Вариант	Идентификатор	Вариант
Идентификатор	Вариант	Идентификатор	Вариант

130813-ИК-НГО-НВ					
Схемы водоснабжения и водоотведения и гидравлический расчет водопроводной сети г. Холмска Сахалинской области					
Изм.	Кол.ч.	Лист	Изд.	Проб.	Дата
Разработал	Коробейников	И	2013г.		
Проверил	Коблянский	И	2013г.		
Рук. групп	Коблянский	И	2013г.		
ГИП	Жмаков	И	2013г.		
Н. контр.	Великопольская	И	2013г.		
Схема водоснабжения				Стадия	Лист
					50
План сетей НВ М 1:1000				ОАО "НИИ КВОВ"	