


Схема размещения листов

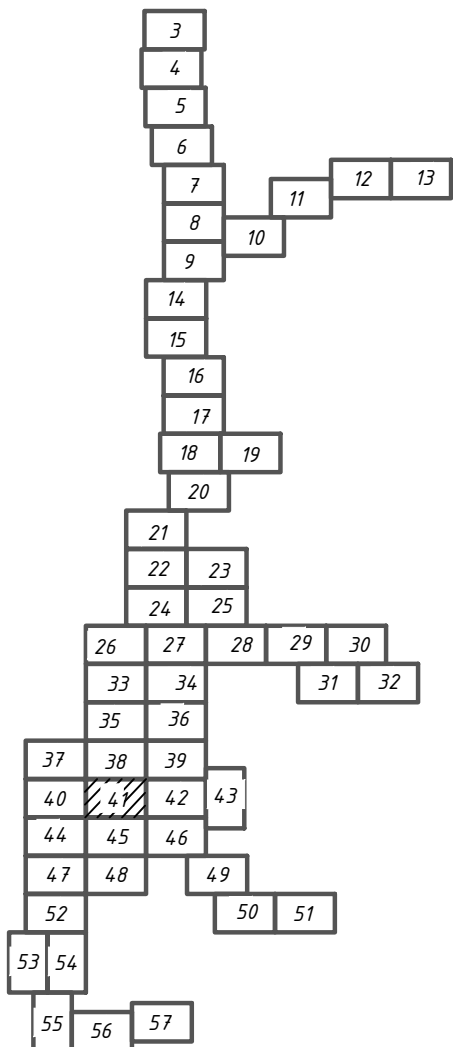

Составитель	
Взят. шифр	
Подпись и дата	
Имя и подпись	

130813-ИК-НГО-НВ					
Схемы водоснабжения и водоотведения и гидравлический расчет водопроводной сети г. Холмска Сахалинской области					
Изм.	Кол.ч.	Лист	Изд.	Прод.	Дата
Разработал	Королевский	2013г.			
Проверил	Коблянский	2013г.			
Рук. групп	Коблянский	2013г.			
ГИП	Жмаков	2013г.			
Н. контр.	Великопольская	2013г.			
Схема водоснабжения				Стадия	Лист
					41
План сетей НВ М 1:1000				ОАО "НИИ НВО"	