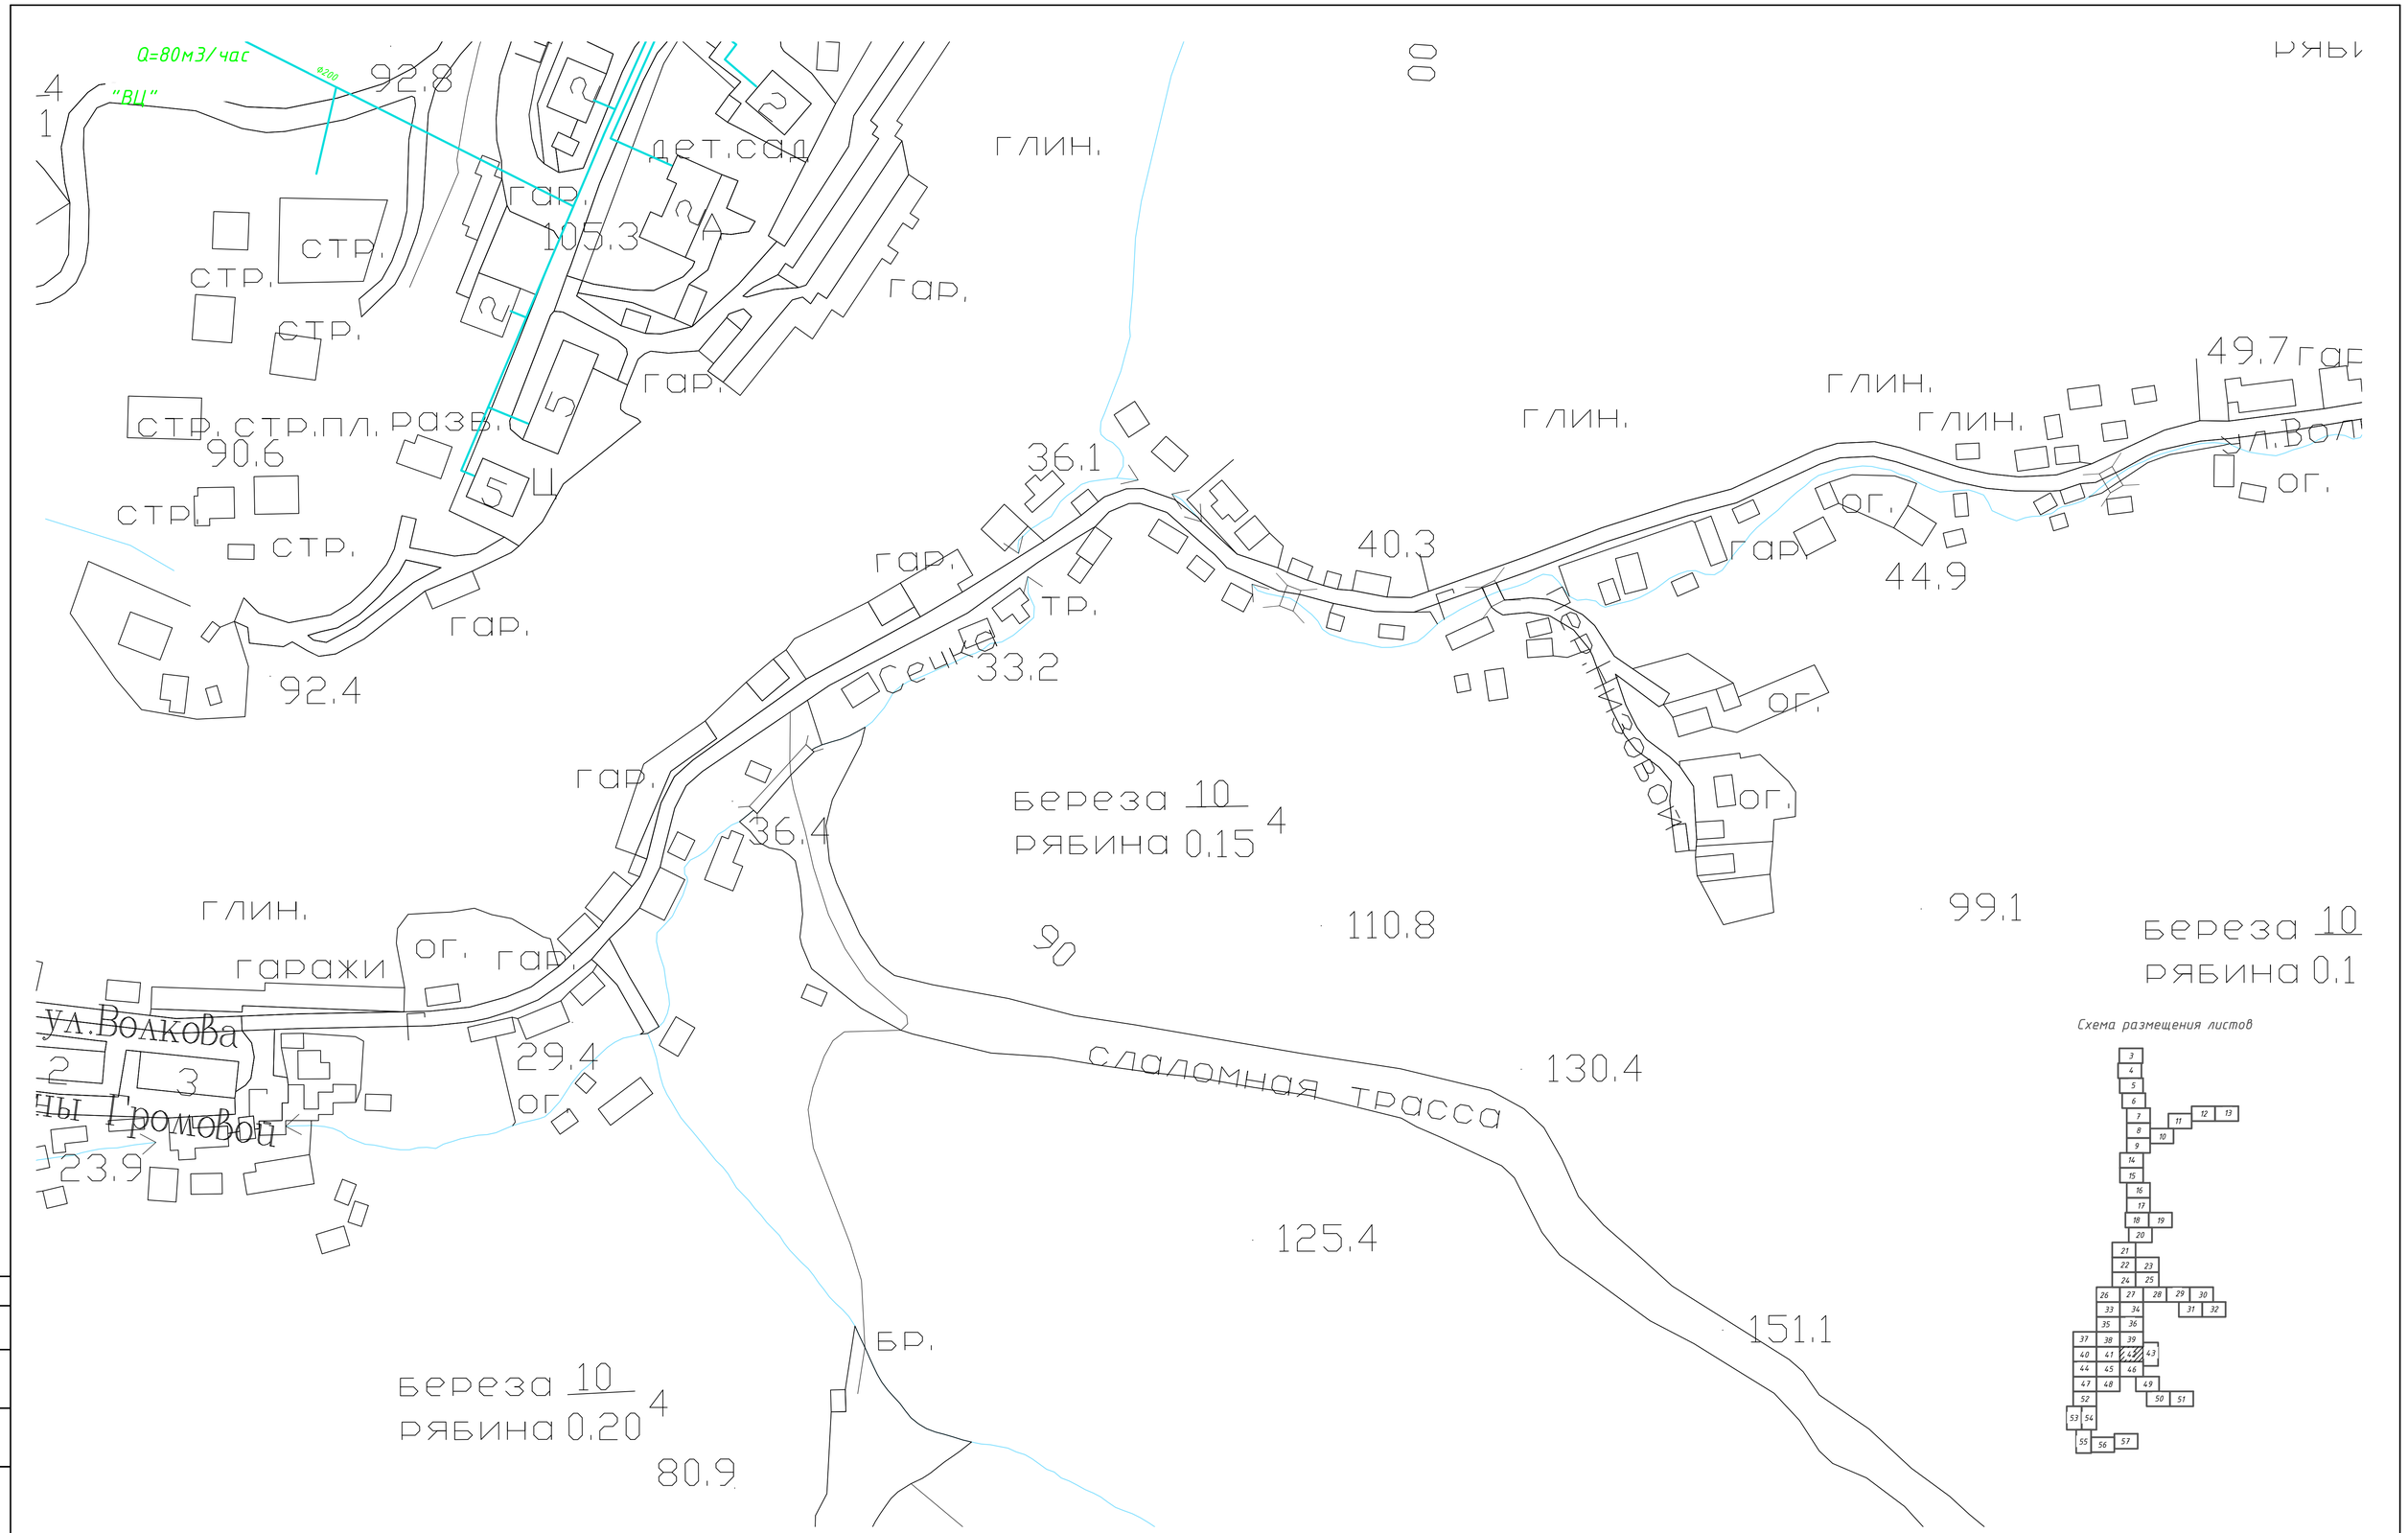

						130813-IK-HGO-HB
						Схемы водоснабжения и водоотведения и гидравлический расчет водопроводной сети г. Холмска Сахалинской области
Изм.	Кол.уч.	Лист	Nдок.	Подп.	Дата	
Разработал		Коробейников			2013г	Схема водоснабжения
Проверил		Коблянский			2013г	
Рук.группы		Коблянский			2013г	
ГИП		Жмаков			2013г	План сетей НВ М 1:1000
Н. контр.		Великопольская			2013г	

Стадия	Лист	Листов
	42	

ОАО "ИК"НИИ КВОВ"

Формат А1

Согласовано

Взам. инв.N

Подпись и дата

Инв.N подл.