


Схема размещения листов

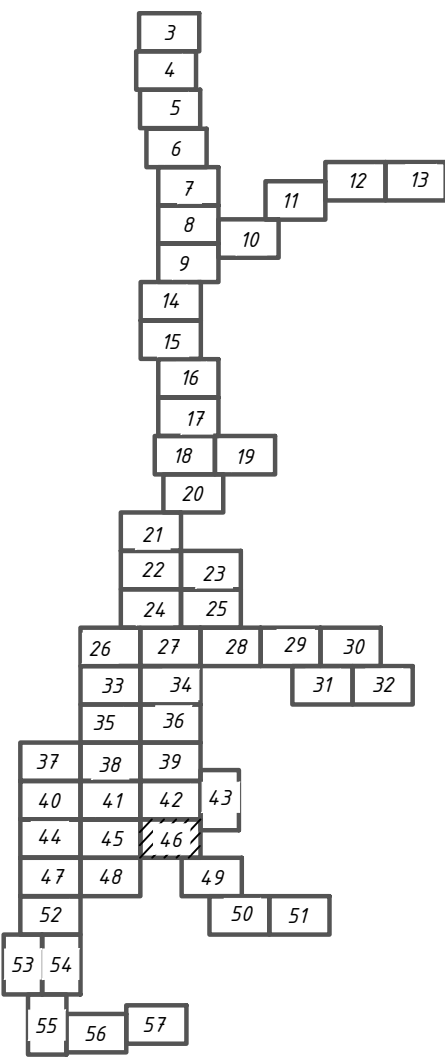

Согласовано					
Изм. №	подл.	Подпись и дата	Взам. инв. №		
Изм. №	подл.	Подпись и дата	Взам. инв. №		

						130813-ИК-НГО-НК		
						Схемы водоснабжения и водоотведения и гидравлический расчет водопроводной сети г. Холмска Сахалинской области		
Изм.	Колуч.	Лист	Ндоп.	Подп.	Дата	Схема водоотведения	Стадия	Лист
Разработал	Очилова	2013г						
Проверил	Коблянский	2013г						
Рук. групп	Коблянский	2013г						
ГИП	Жмаков	2013г						
Н. контр.	Великотовская	2013г				План сетей НК М 1:1000	ОАО "НИИ КВОВ"	