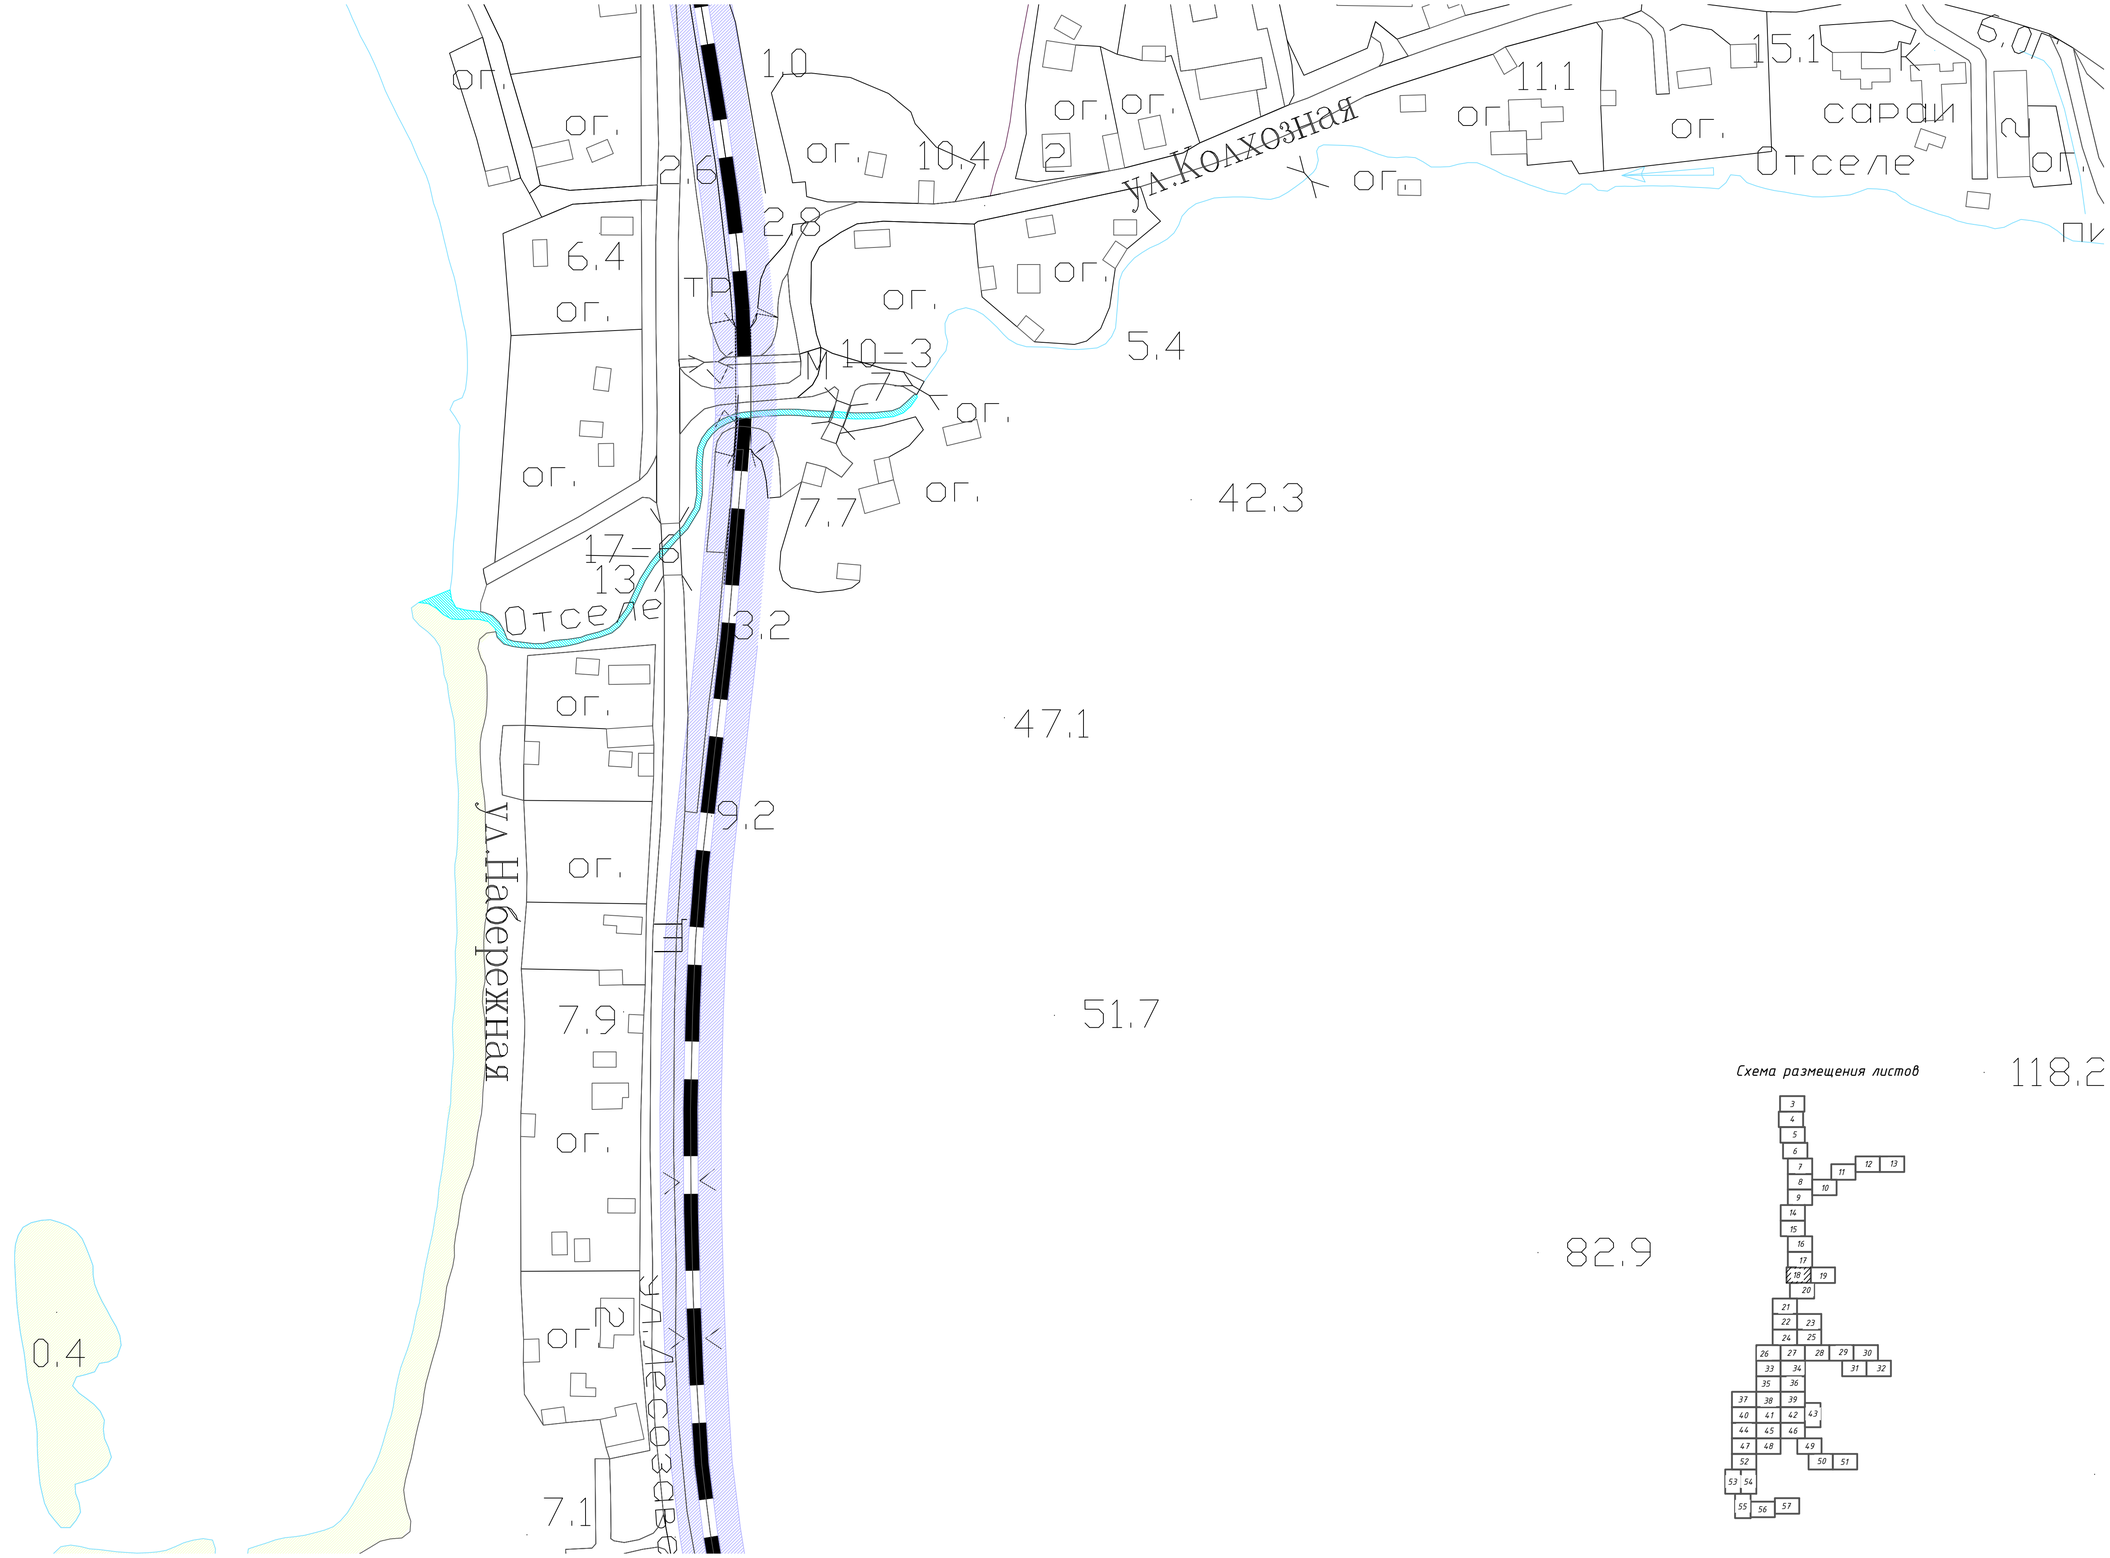

Схема размещения листов

						130813-ИК-НГО-НК	
						Схемы водоснабжения и водоотведения и гидравлический расчет водопроводной сети г. Холмска Сахалинской области	
Изм.	Кол.уч.	Лист	Nдок.	Подп.	Дата		
Разработал		Очилова			2013г	Схема водоотведения	Стадия: — / Лист: 18 / Листов: —
Проверил		Ковлянский			2013г		
Рук.группы		Ковлянский			2013г		
ГИП		Жмаков			2013г	План сетей НК М 1:1000	ОАО "ИК"НИИ КВОВ"
Н. контр.		Великопольская			2013г		

Согласовано

Взам. инв.N

Подпись и дата

Инв.N подл.

Формат А1