

88.9

13.8

7.2 5.1

7.4 8.VII

15.5


15.5

15.5

15.5

15.5

Схема размещения листов

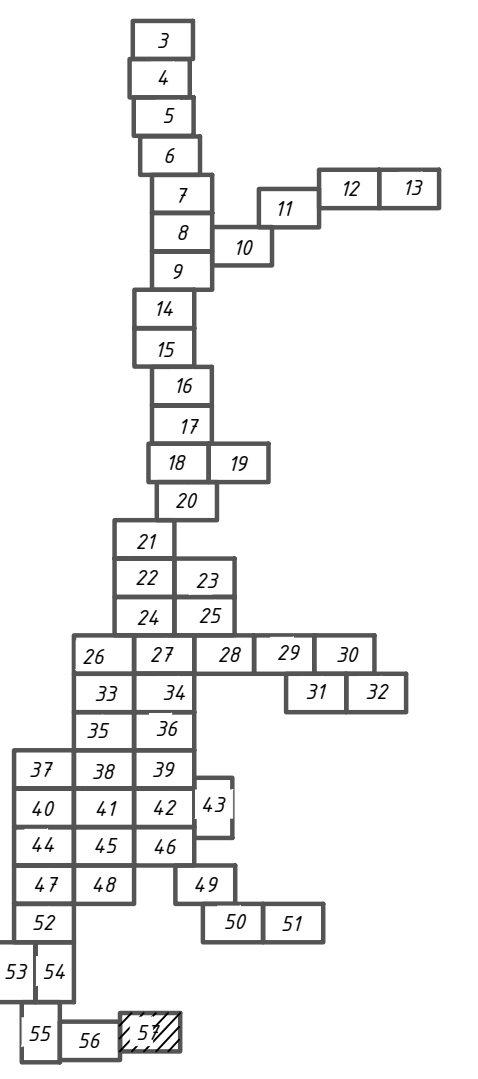

100.1

ЛИСТВ. 0.12

132.3

100.8

20.1

3.3

22.9

9.6

11.8

11.4

14.2

36.1

40.6

30.8

4.1

1.9

11.9 8.VII

НС II  
подъема  
Q=1200м3

В/Х "Тайное"

3.3

34.1

31.4 8.VII

15.0

35.8

4.8

77.3


69

11.4

2Φ600

2Φ600

ЛИСТВ. 22  
береза 0.204

						130813-ИК-НГО-НВ			
						Схемы водоснабжения и водоотведения и гидравлический расчет водопроводной сети г. Холмска Сахалинской области			
Изм.	Кол.ч	Лист	Изд.	Проб.	Дата	Схема водоснабжения	Стадия	Лист	Листов
Разработал	Коробейников				2013г				
Проверил	Коблянский				2013г				57
Рук. группы	Коблянский				2013г				
ГИП	Жмаков				2013г				
Н. контр.	Великопольская				2013г	План сетей НВ М 1:1000		ОАО "НИИ КВОВ"	