


НС №9
"60 лет
октября"

НС III
подъема
Q=60 м³/час

Схема размещения листов

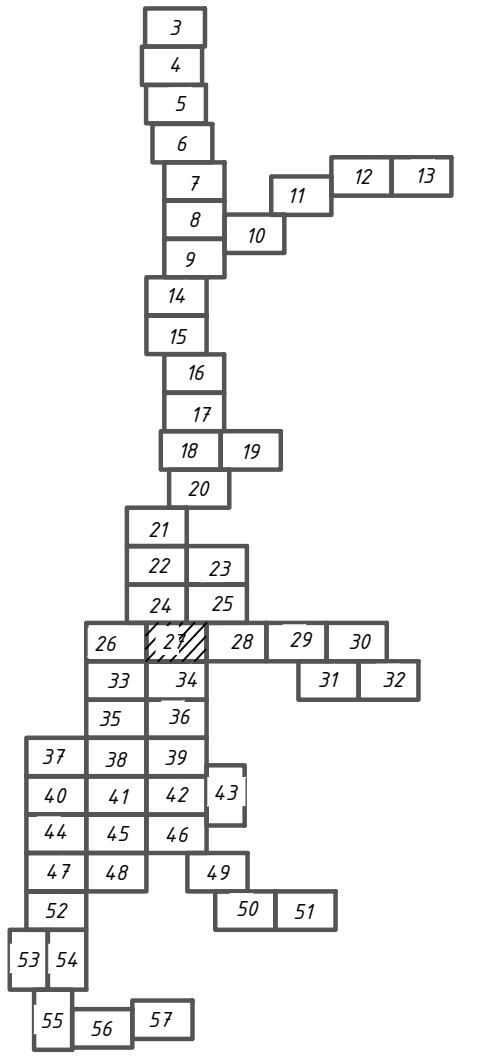

Составлено	
Взят шифр	
Подпись и дата	
Имя и подпись	

						130813-ИК-НГО-НВ			
						Схемы водоснабжения и водоотведения и гидравлический расчет водопроводной сети г. Холмска Сахалинской области			
Изм.	Кол.ч	Лист	Изд.	Прод.	Дата	Схема водоснабжения	Стадия	Лист	Листов
Разработал	Коровайников				2013г.		План сетей НВ М 1:1000	27	ОАО "НИИ КВОВ"
Проверил	Коблянский				2013г.				
Рук. группы	Коблянский				2013г.				
ГИП	Жмаков				2013г.				
Н. контр.	Великопольская				2013г.				