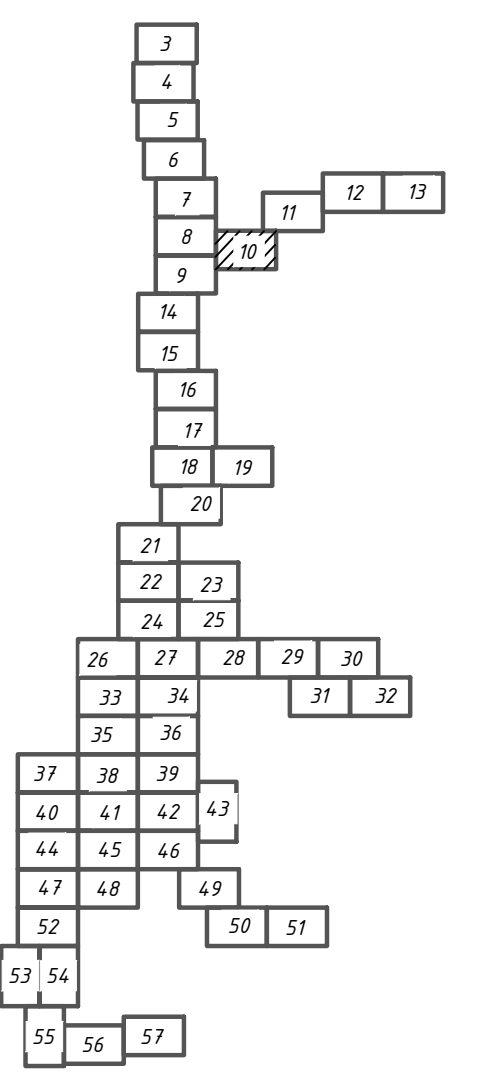

 


 


Схема размещения листов



Согласовано	
Изм. №	подл.
Подпись и дата	
Взам. инв. №	

						130813-ИК-НГО-НК			
						Схемы водоснабжения и водоотведения и гидравлический расчет водопроводной сети г. Холмска Сахалинской области			
Изм.	Кол.уч	Лист	Изд.	Подп.	Дата	Схема водоотведения	Стадия	Лист	Листов
Разработал	Очилова				2013г.				
Проверил	Коблянский				2013г.			10	
Рук. группы	Коблянский				2013г.				
ГИП	Жмаков				2013г.				
Н. контр.	Великопольская				2013г.	План сетей НК М 1:1000		ОАО "ИИ "НИИ КВОВ"	