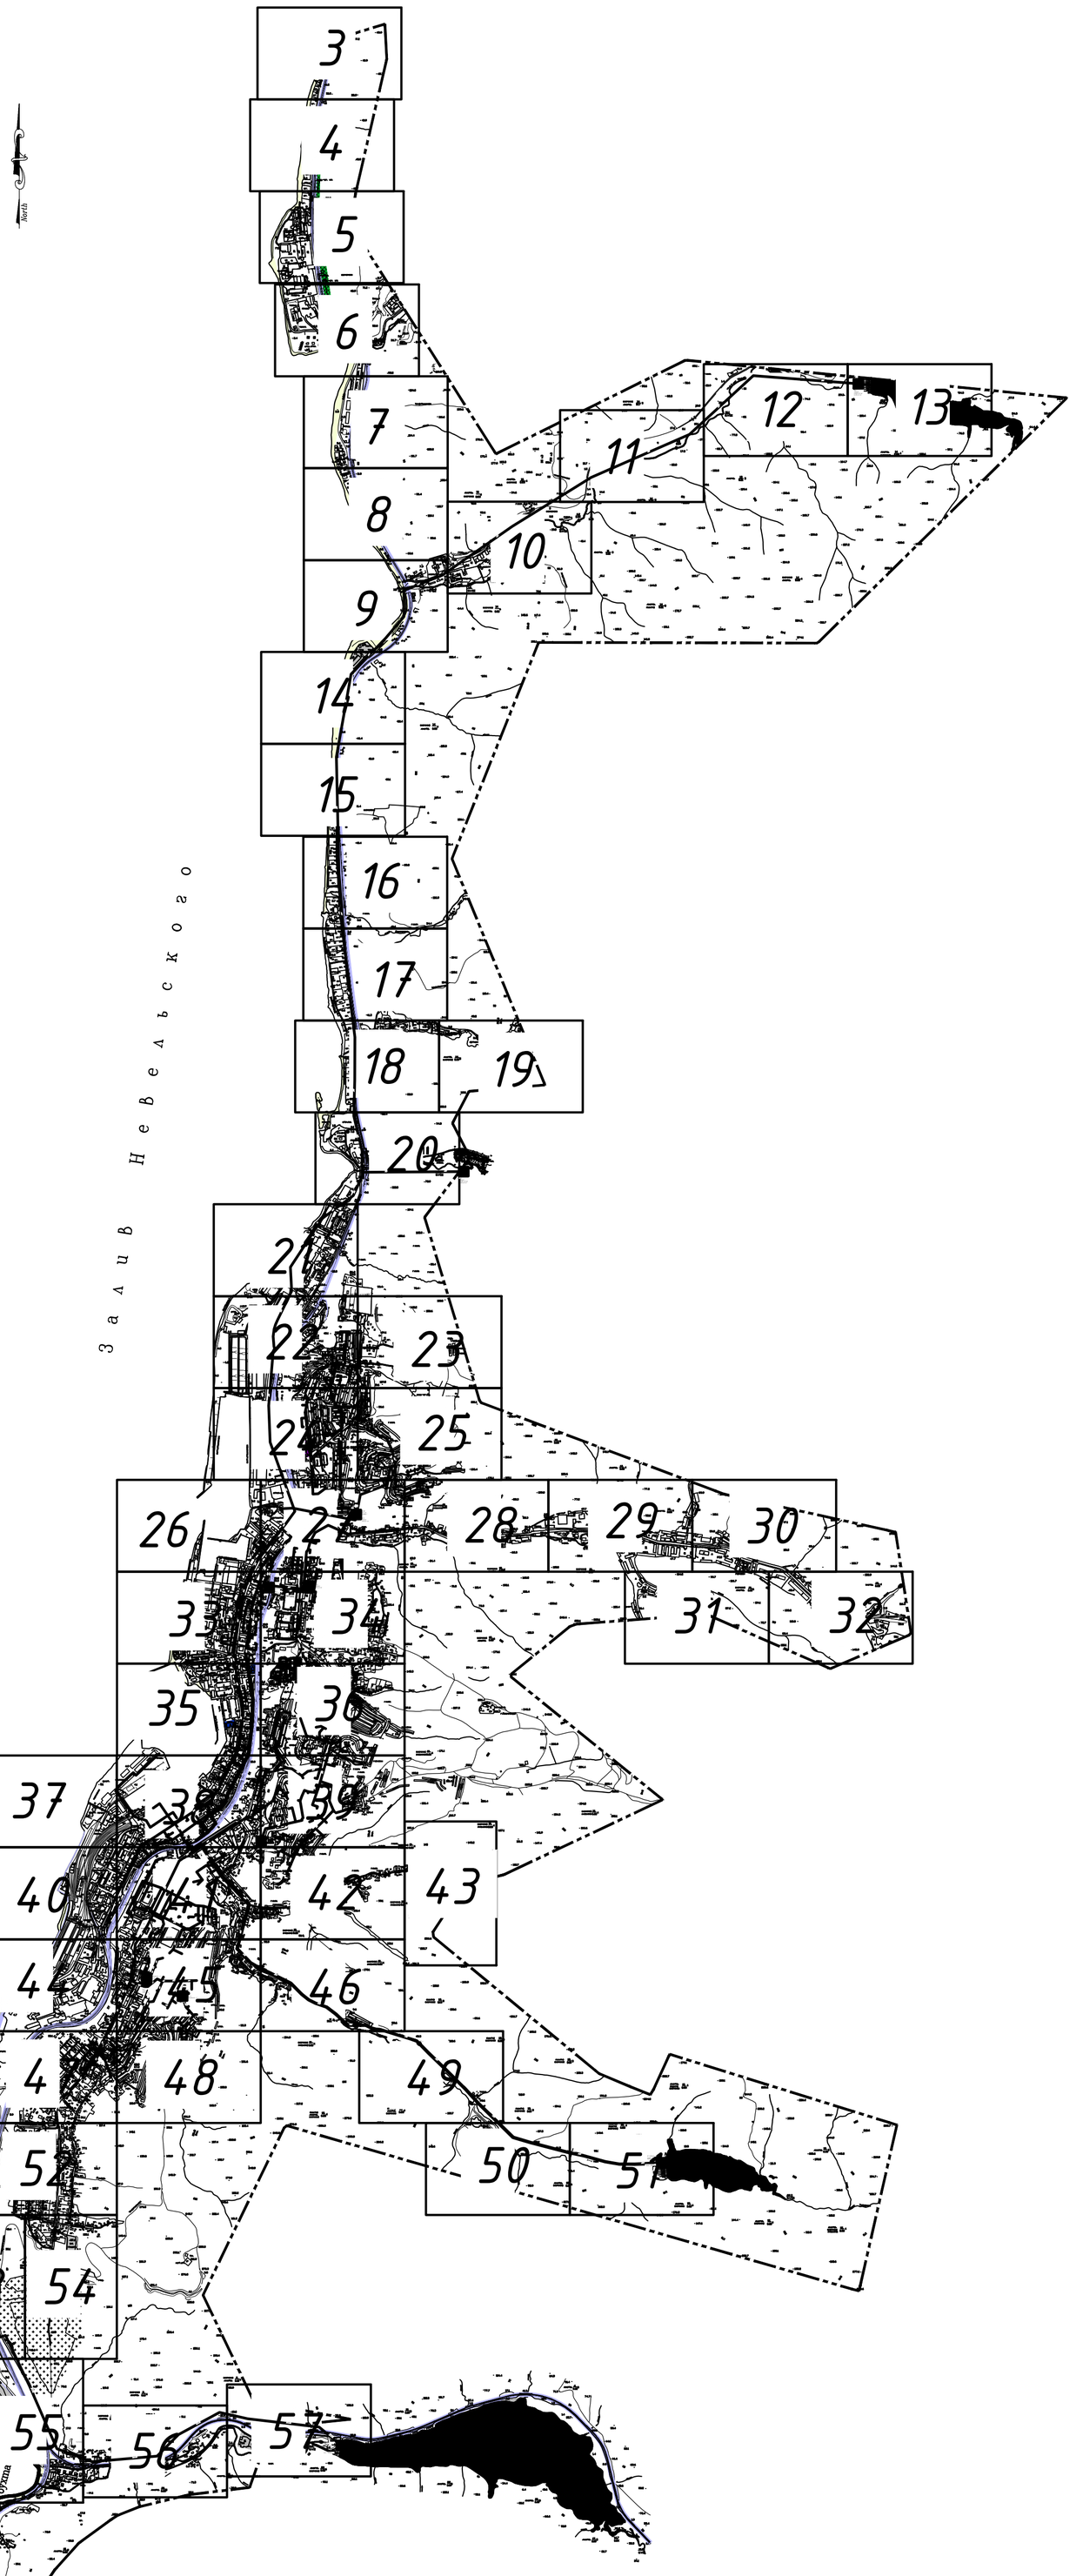

						130813-IK-HGO-HB	
						Схемы водоснабжения и водоотведения и гидравлический расчет водопроводной сети г. Холмска Сахалинской области	
Изм.	Кол.уч.	Лист	Nдок.	Подп.	Дата		
Разработал		Коробейников			2013г	Схема водоснабжения	Стадия: — / Лист: 2 / Листов: —
Проверил		Коблянский			2013г		
Рук.группы		Коблянский			2013г		
ГИП		Жмаков			2013г	План сетей НВ М 1:1000	ОАО "ИК"НИИ КВОВ"
Н. контр.		Великопольская			2013г		