


Согласовано			
Взам. инв. №			
Подпись и дата			
Инв. № подл.			

Схема размещения листов

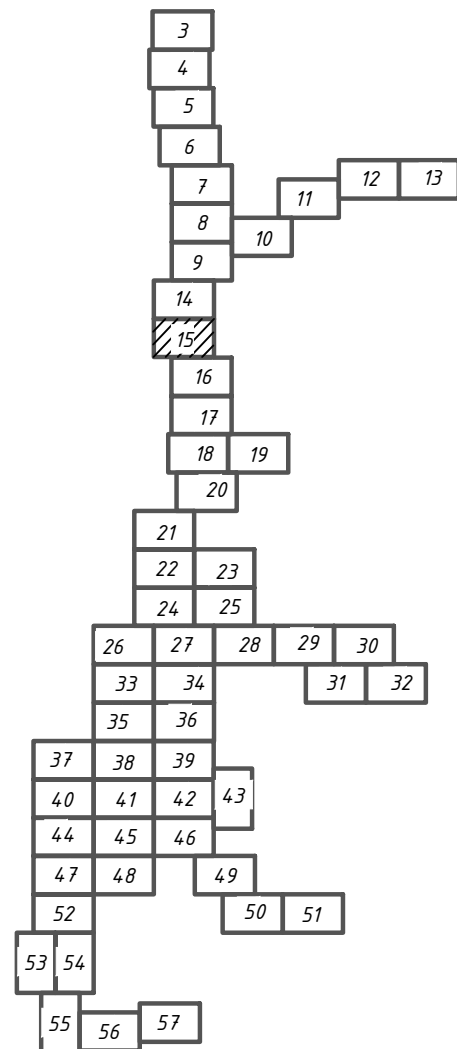

130813-ИК-НГО-НВ					
Схемы водоснабжения и водоотведения и гидравлический расчет водопроводной сети г. Холмска Сахалинской области					
Изм.	Кол.ч.	Лист	Изд.	Проб.	Дата
Разработал	Коробейников	1	2013г.		
Проверил	Коблянский	1	2013г.		
Рук. групп	Коблянский	1	2013г.		
ГИП	Жмаков	1	2013г.		
Н. контр.	Великопольская	1	2013г.		
Схема водоснабжения				Стадия	Лист
					15
План сетей НВ М 1:1000				ОАО "НИИ КВОВ"	