


Согласовано			
Инд. N подл.	Подпись и дата	Взам. инв. N	



Схема размещения листов

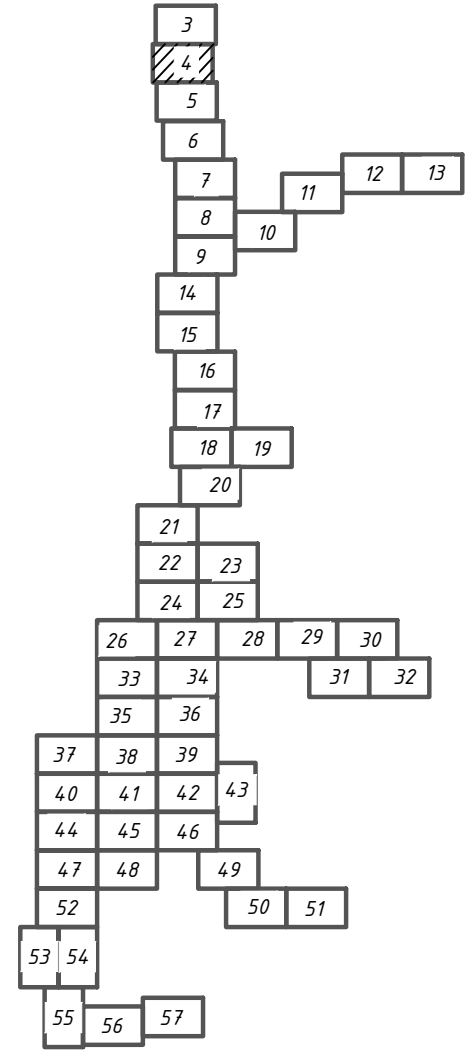

						130813-ИК-НГО-НК		
						Схемы водоснабжения и водоотведения и гидравлический расчет водопроводной сети г. Холмска Сахалинской области		
Изм.	Кол.уч.	Лист	Изд.	Подп.	Дата	Схема водоотведения	Стадия	Лист
Разработал	Очилова				2013г.			
Проверил	Коблянский				2013г.			
Рук. группы	Коблянский				2013г.			
ГИП	Жмаков				2013г.			
Н. контр.	Великопольская				2013г.	План сетей НК М 1:1000		4
						ОАО "НИИ КВОВ"		