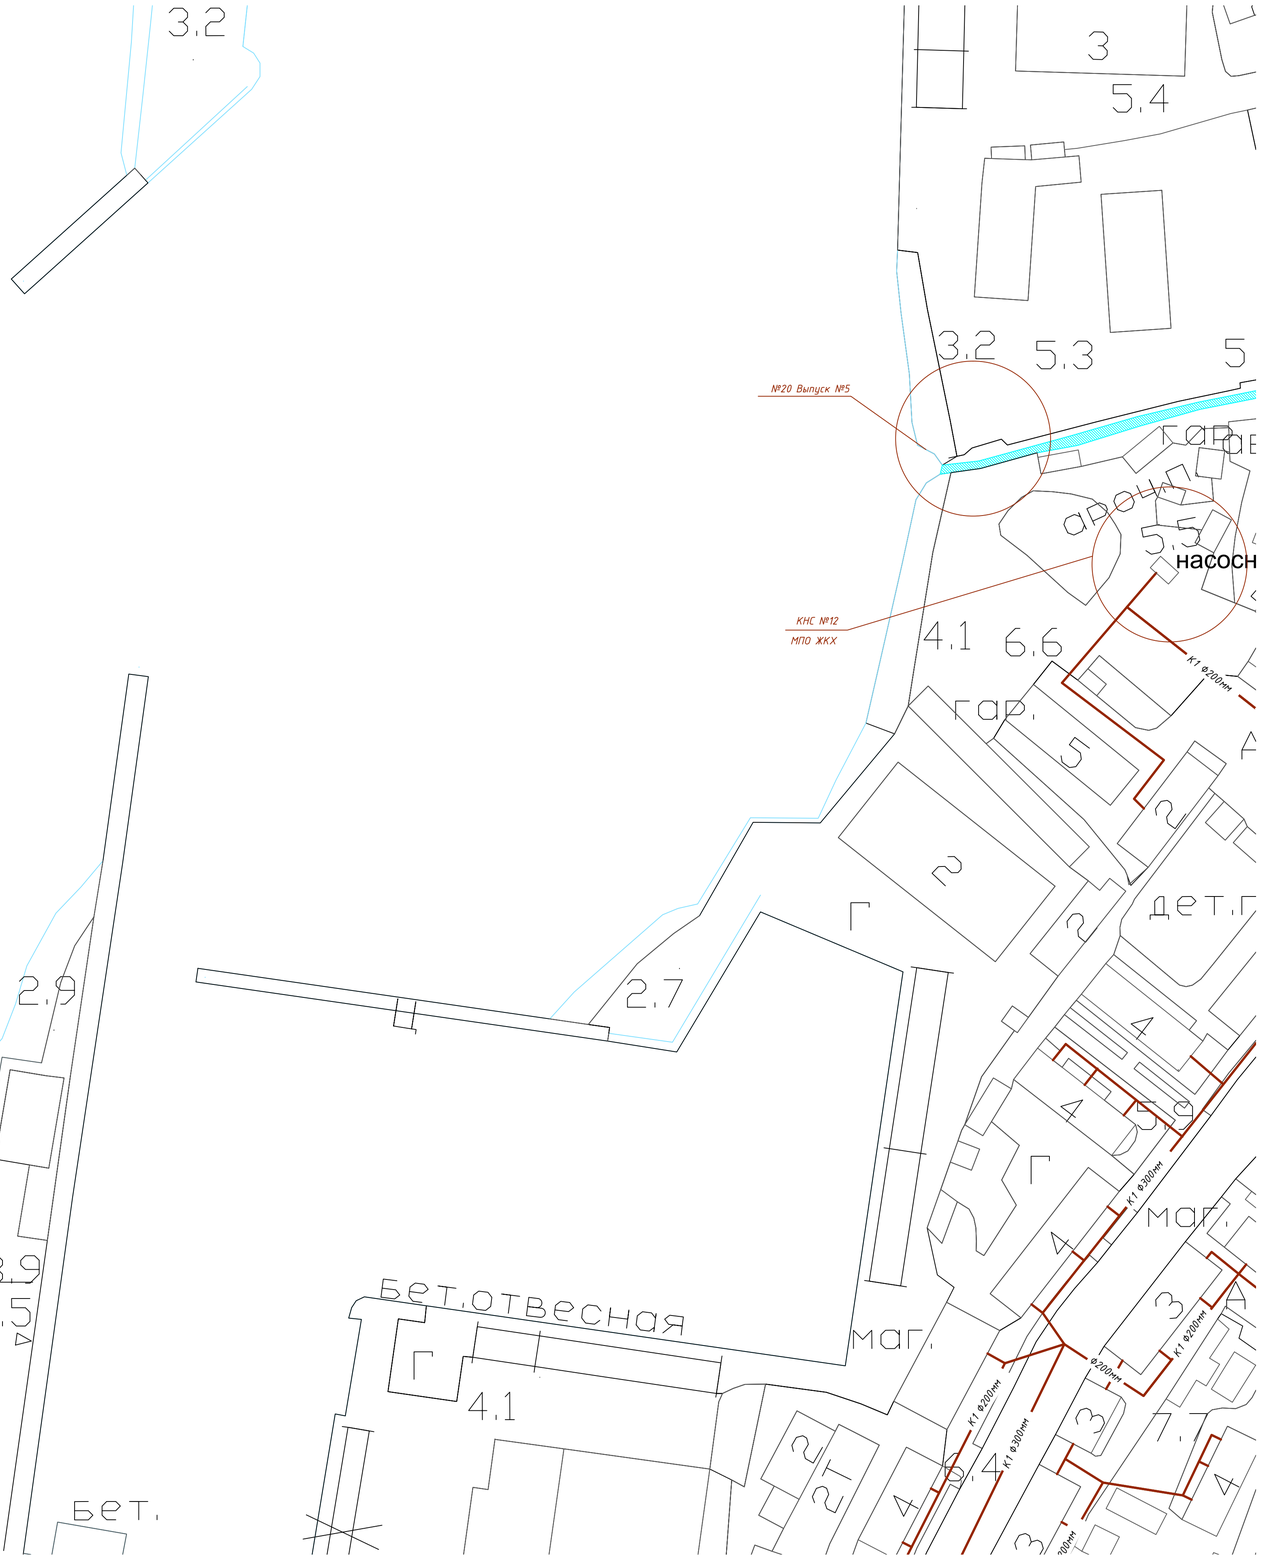

Схема размещения листов

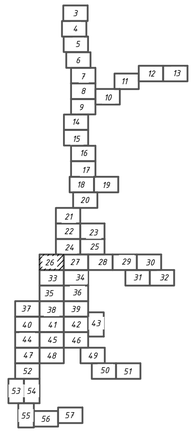

Согласовано

Взам. инв.N

Подпись и дата

Инв.N подл.

						130813-ИК-НГО-НК	
						Схемы водоснабжения и водоотведения и гидравлический расчет водопроводной сети г. Холмска Сахалинской области	
Изм.	Колуч.	Лист	Nдок.	Подп.	Дата		
Разработал	Очилова				2013г	Схема водоотведения	Стадия: — / Лист: 26 / Листов: —
Проверил	Коблянский				2013г		
Рук. группы	Коблянский				2013г		
ГИП	Жнаков				2013г	План сетей НК М 1:1000	ОАО "ИК"НИИ КВОВ"
Н. контр.	Великопольская				2013г		

Формат А1