
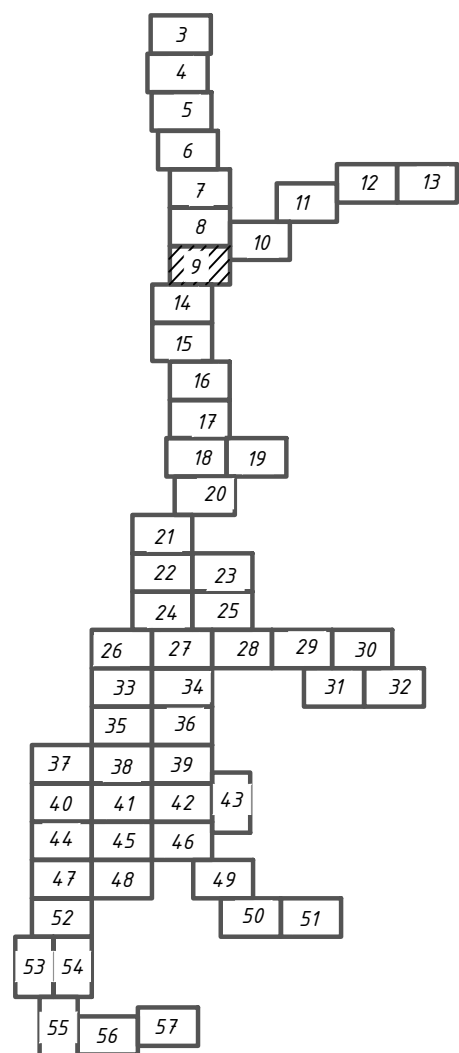






Схема размещения листов

 

Согласовано					
Изд. N подл.		Подпись и дата	Взам. инв. N		

						130813-ИК-НГО-НК			
						Схемы водоснабжения и водоотведения и гидравлический расчет водопроводной сети г. Холмска Сахалинской области			
Изм.	Кол.уч.	Лист	Изд.	Подп.	Дата	Схема водоотведения	Стадия	Лист	Листов
Разработал	Очирлова				2013г				
Проверил	Коблянский				2013г			9	
Рук. группы	Коблянский				2013г				
ГИП	Жмаков				2013г				
Н. контр.	Великопольская				2013г	План сетей НК М 1:1000		ОАО "НИИ НК КВОВ"	