


Схема размещения листов

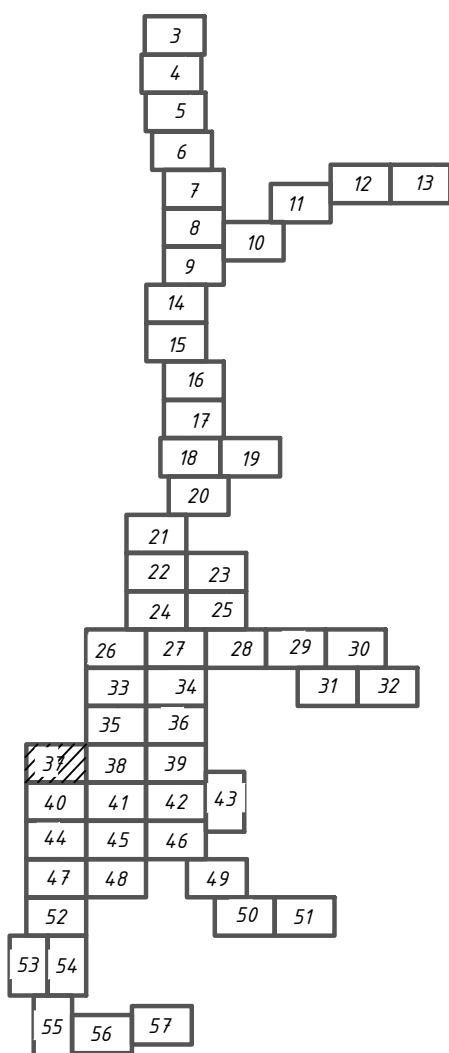

							130813-ИК-НГО-НВ			
							Схемы водоснабжения и водоотведения и гидравлический расчет водопроводной сети г. Холмска Сахалинской области			
Изм.	Кол.ч.	Лист	Инд.	Подп.	Дата	Схема водоснабжения		Стадия	Лист	Листов
Разработал	Коробейников				2013г				37	
Проверил	Коблянский				2013г	План сетей НВ М 1:1000				
Рук. группы	Коблянский				2013г					
ГИП	Жмаков				2013г					
Н. контр.	Великопольская				2013г					