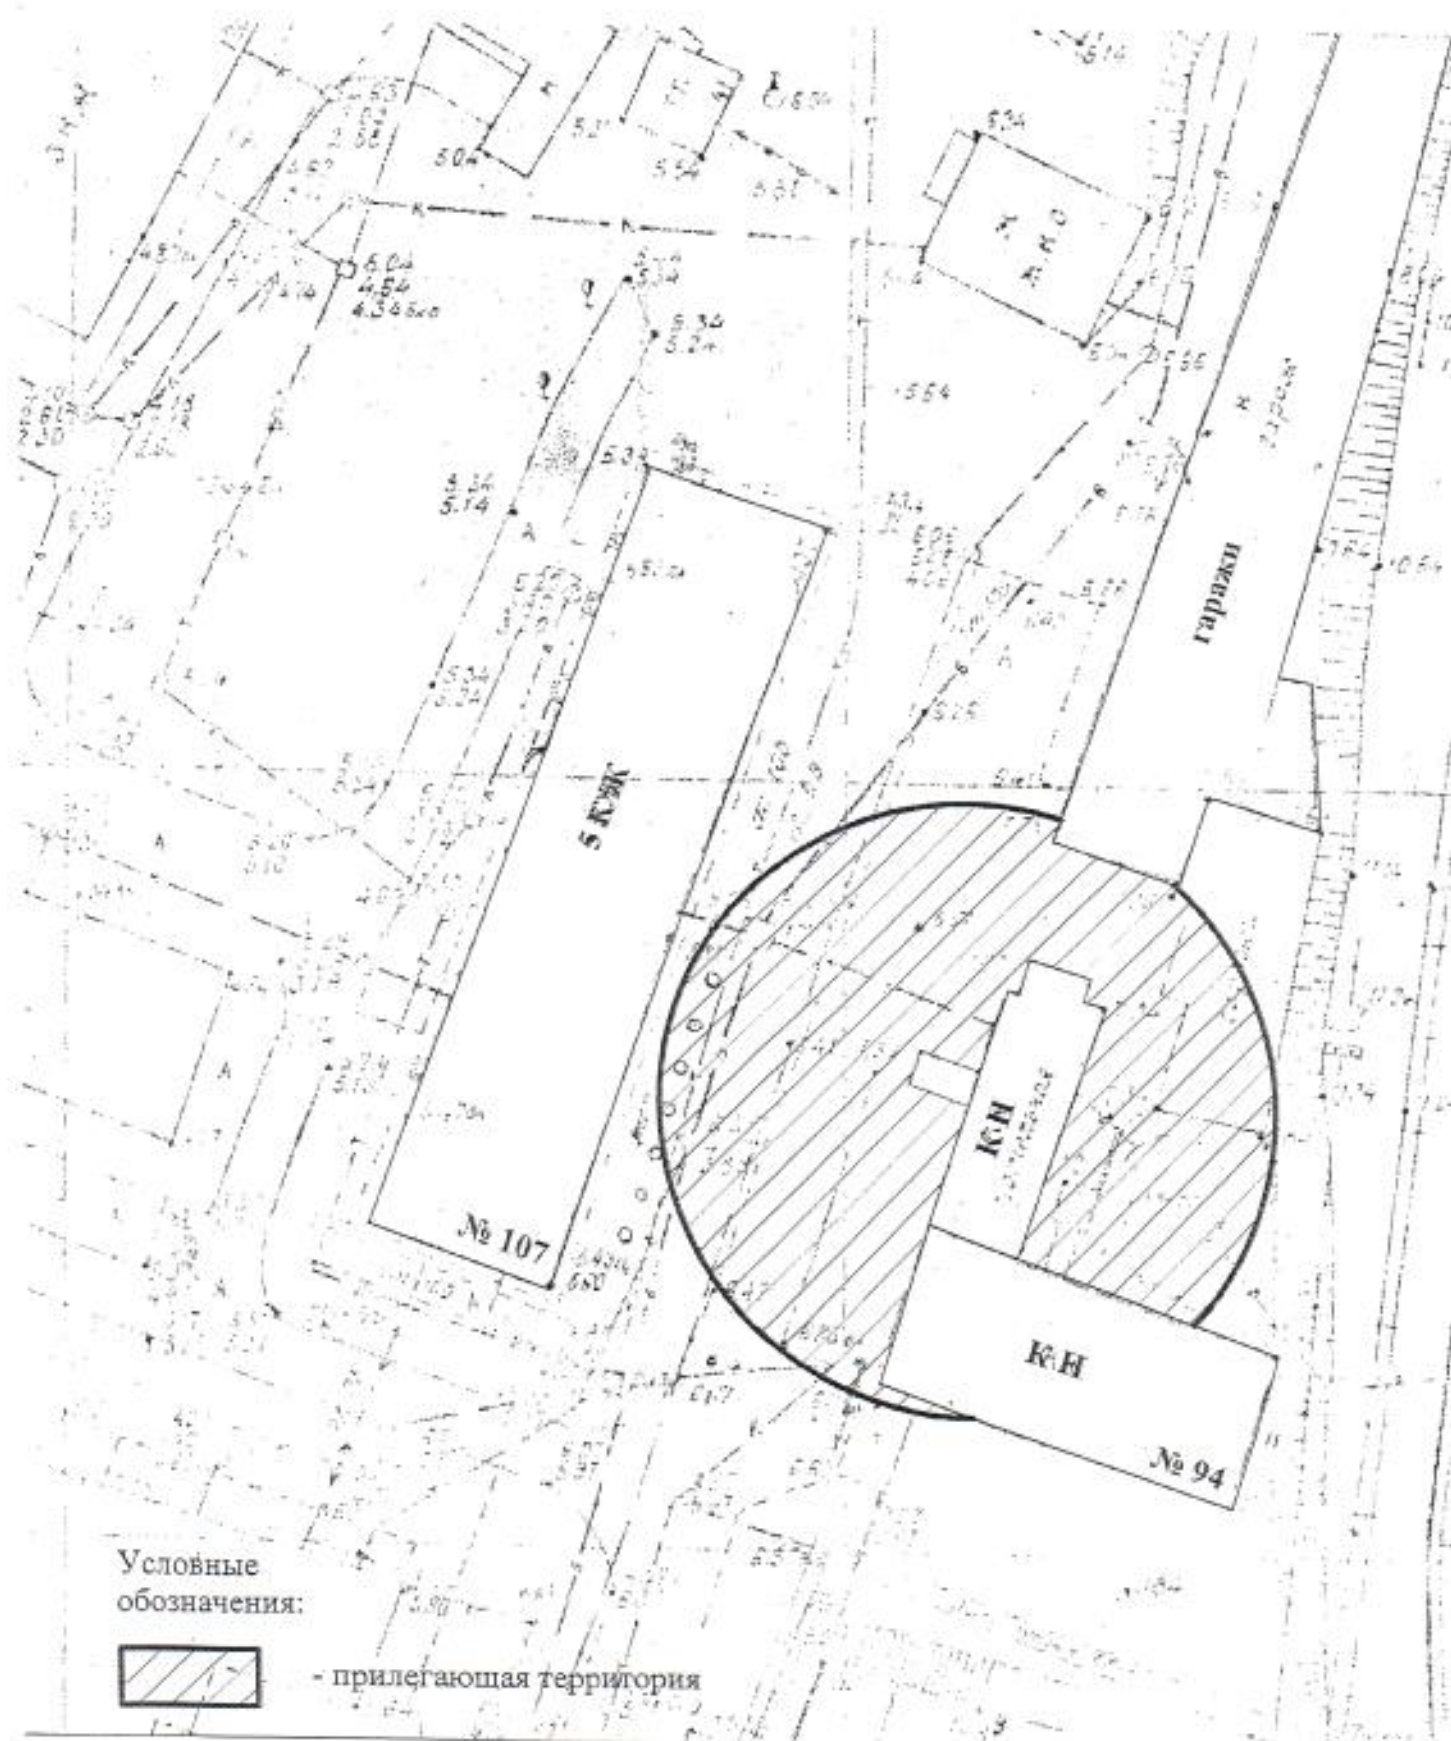




Схема границ прилегающей территории  
для спортивного зала "Отвага",  
расположенного по адресу: г. Холмск, ул. Чехова, 94  
М 1:1000



Условные  
обозначения:



- прилегающая территория



Чертеж границ прилегающих территорий,  
на которых не допускается розничная продажа алкогольной продукции  
для с/з "Улица Лермонтова" по адресу:  
г. Холмск, ул. Лермонтова, 26  
М 1:500





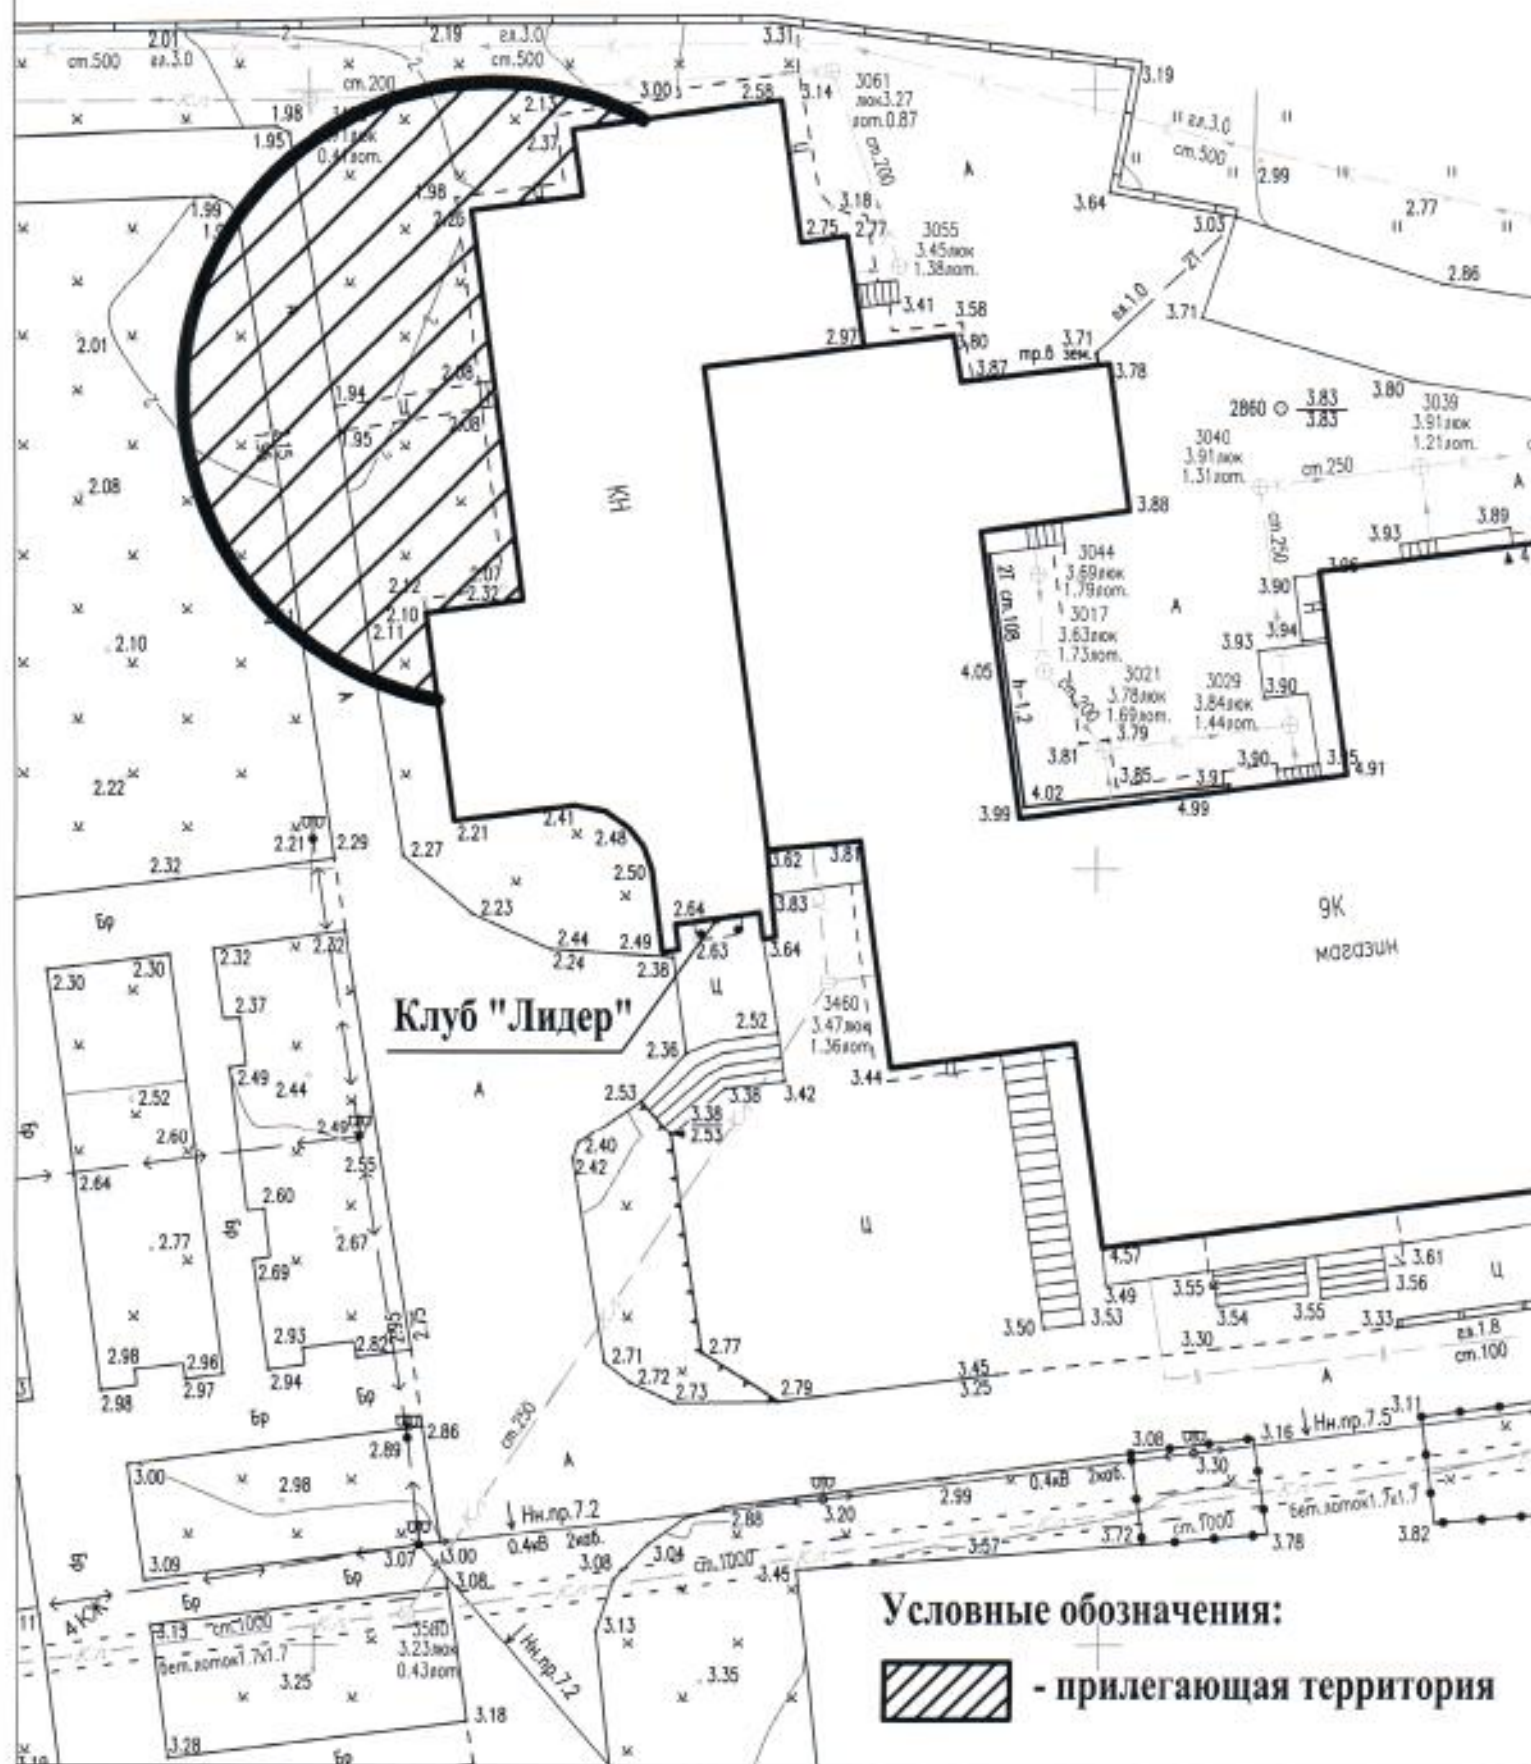


Схема границ прилегающих территорий для  
структурного подразделения зимних видов спорта,  
расположенного по адресу: г. Холмск, ул. Шевченко, д.54  
М 1:1000

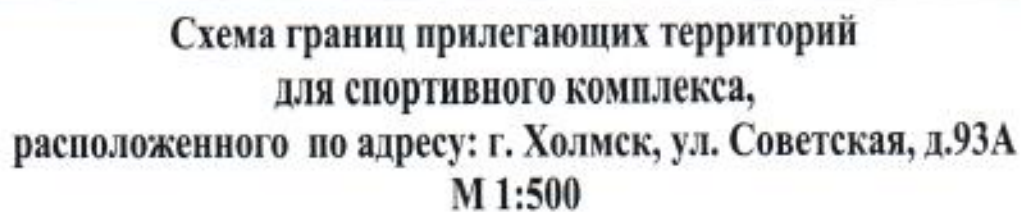

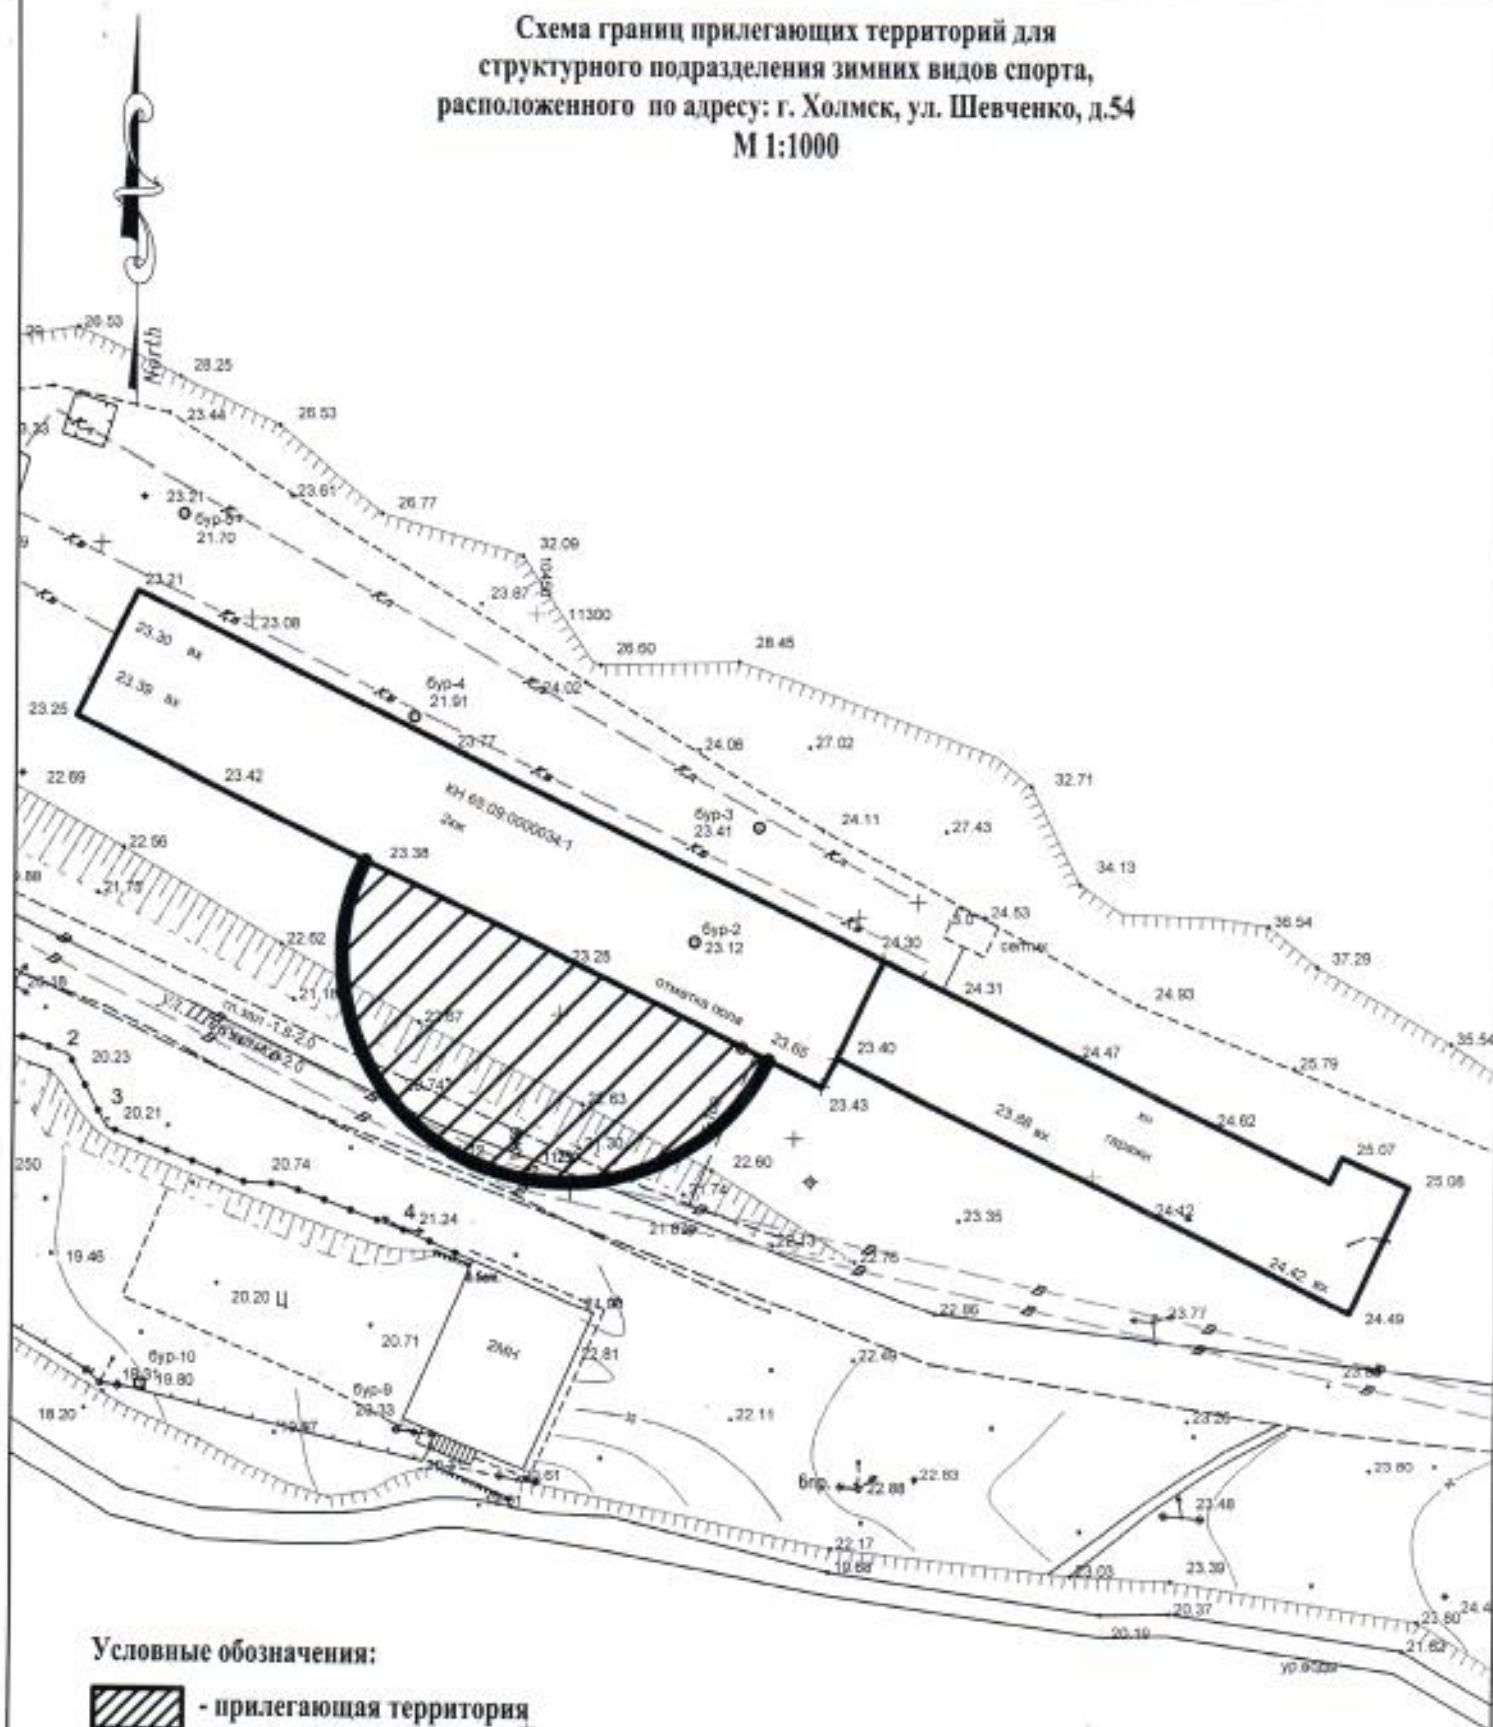



**Схема границ прилегающих территорий  
для здания МБУ муниципального образования  
"Холмский городской округ" "Арена - Холмск",  
расположенного по адресу: г. Холмск, ул. Морская, д. 16  
М 1:1000**


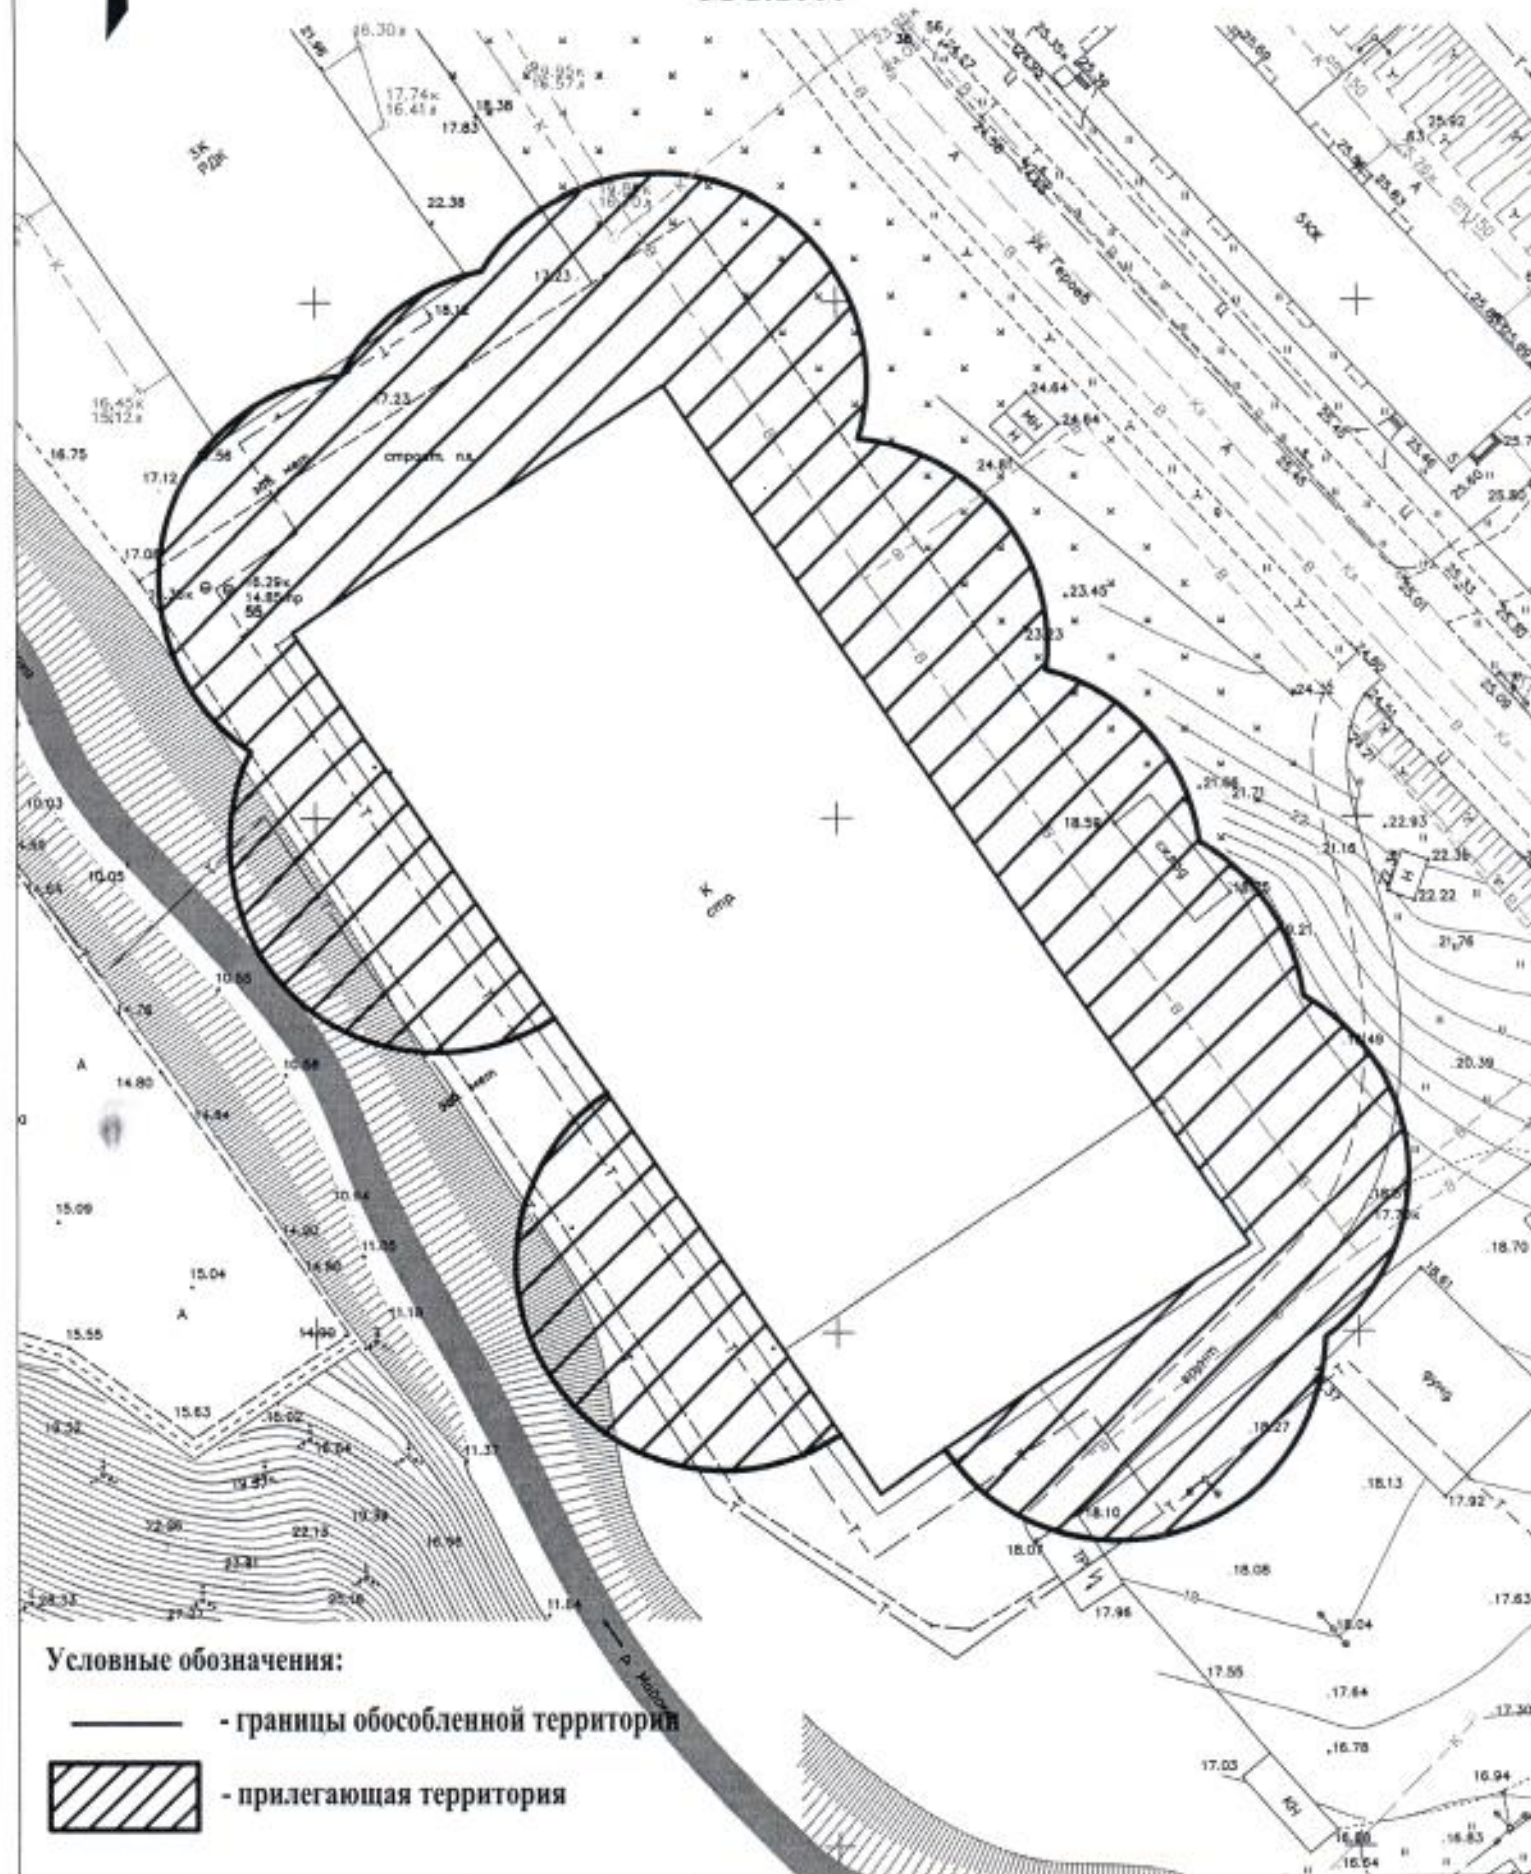




Схема границ прилегающих территорий  
для городской больницы и СПИД-лаборатории по адресу:  
г. Холмск, ул. Советская, 103, литер А, Б  
М 1:500

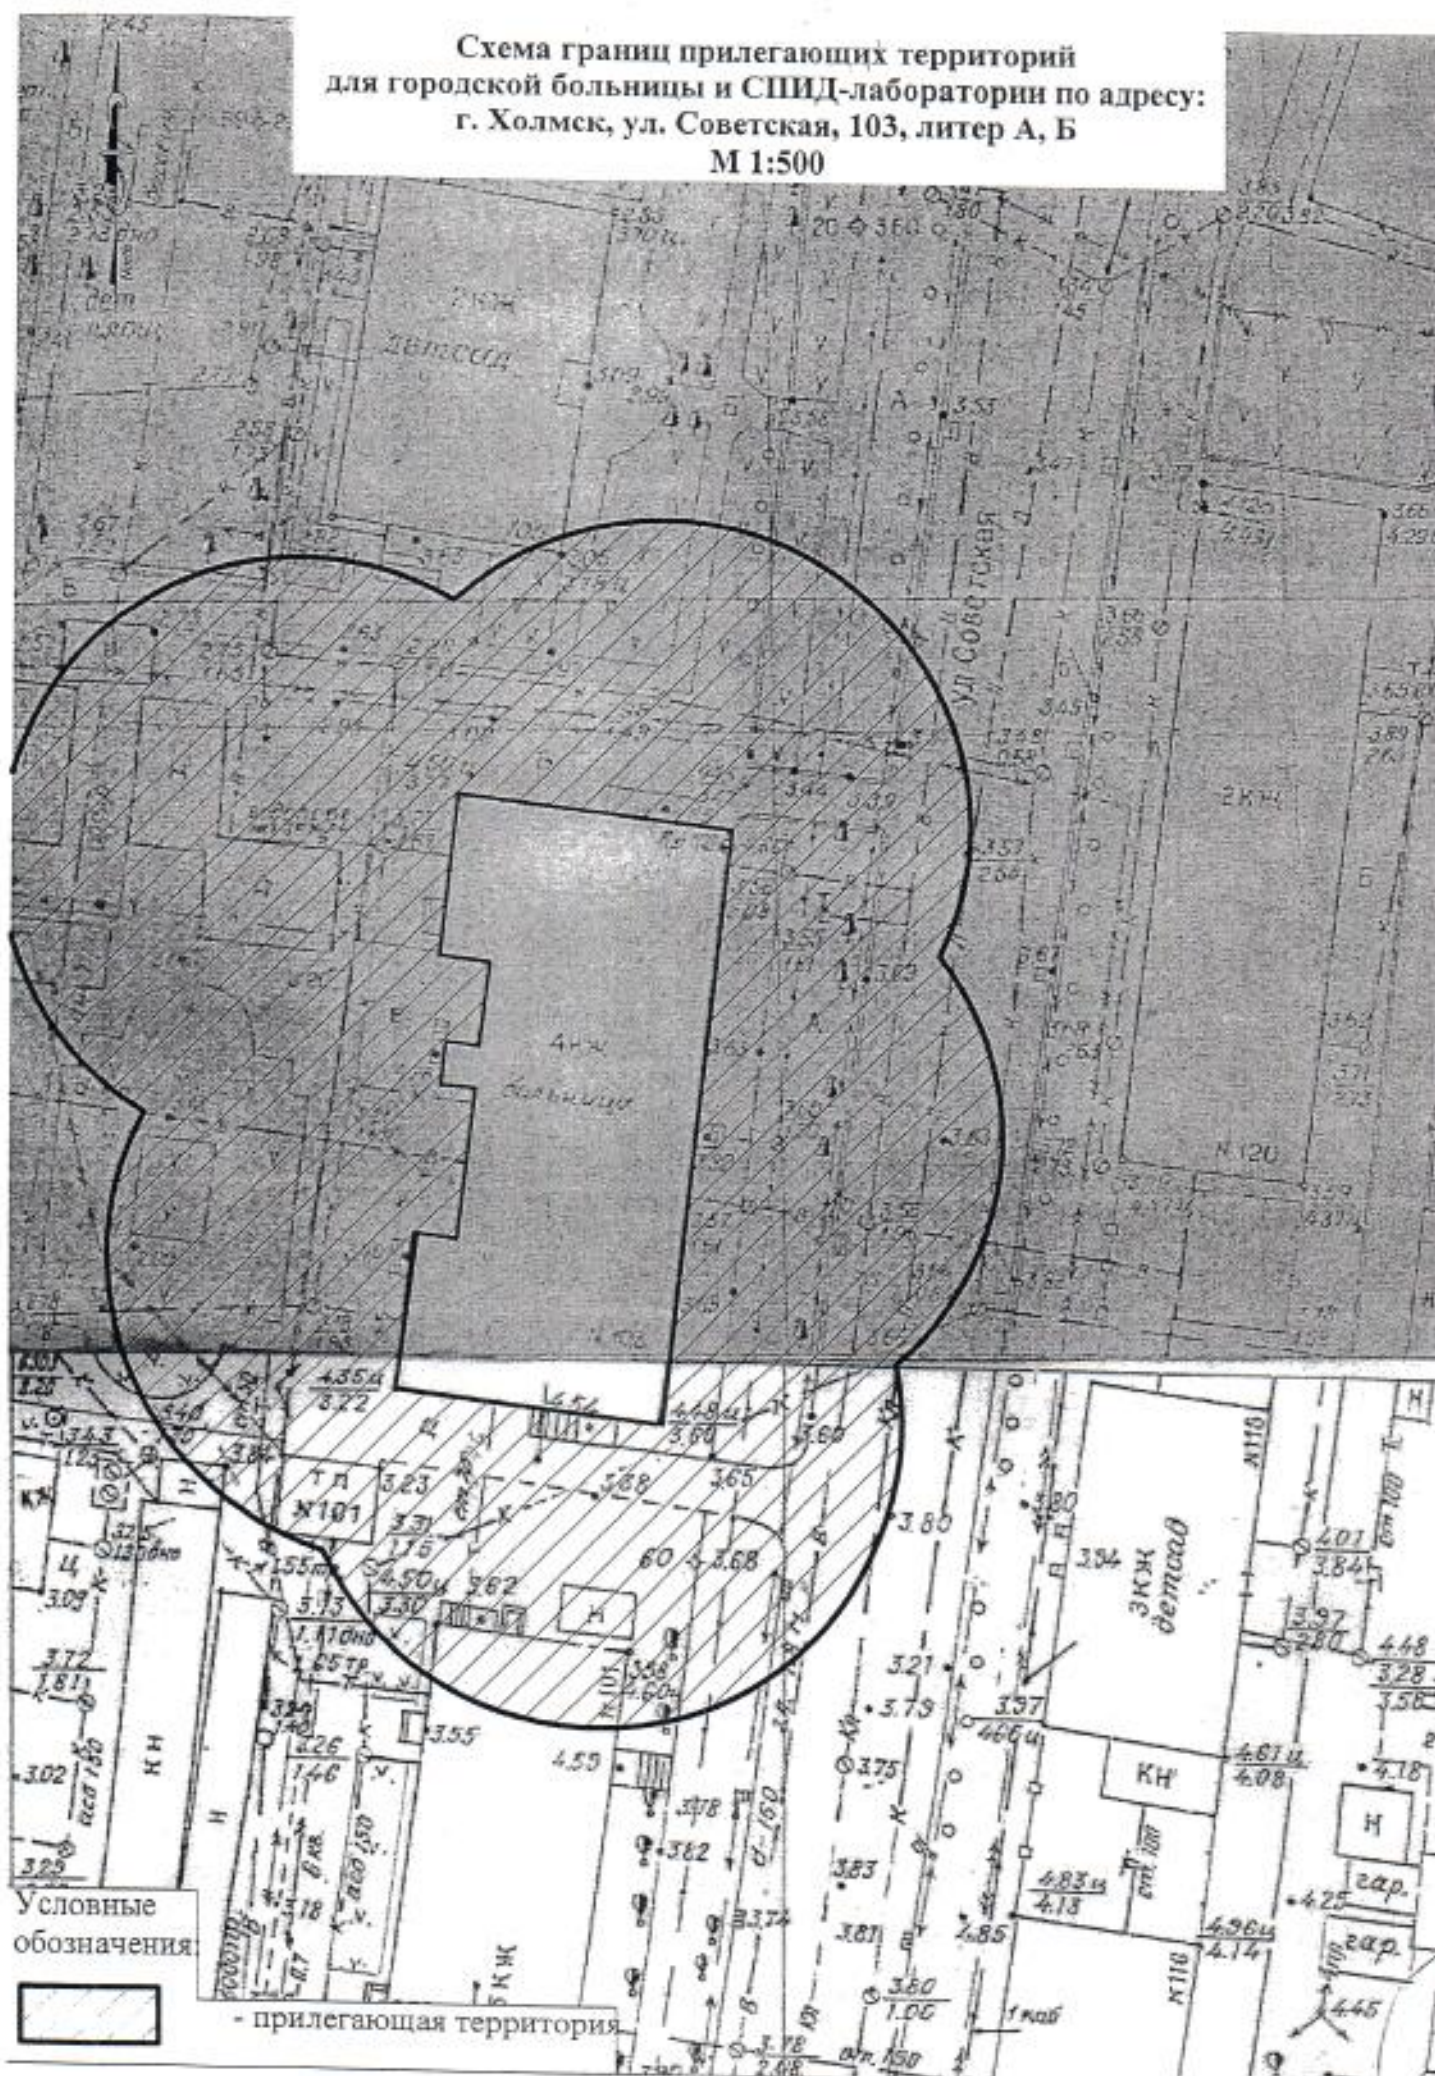



2.

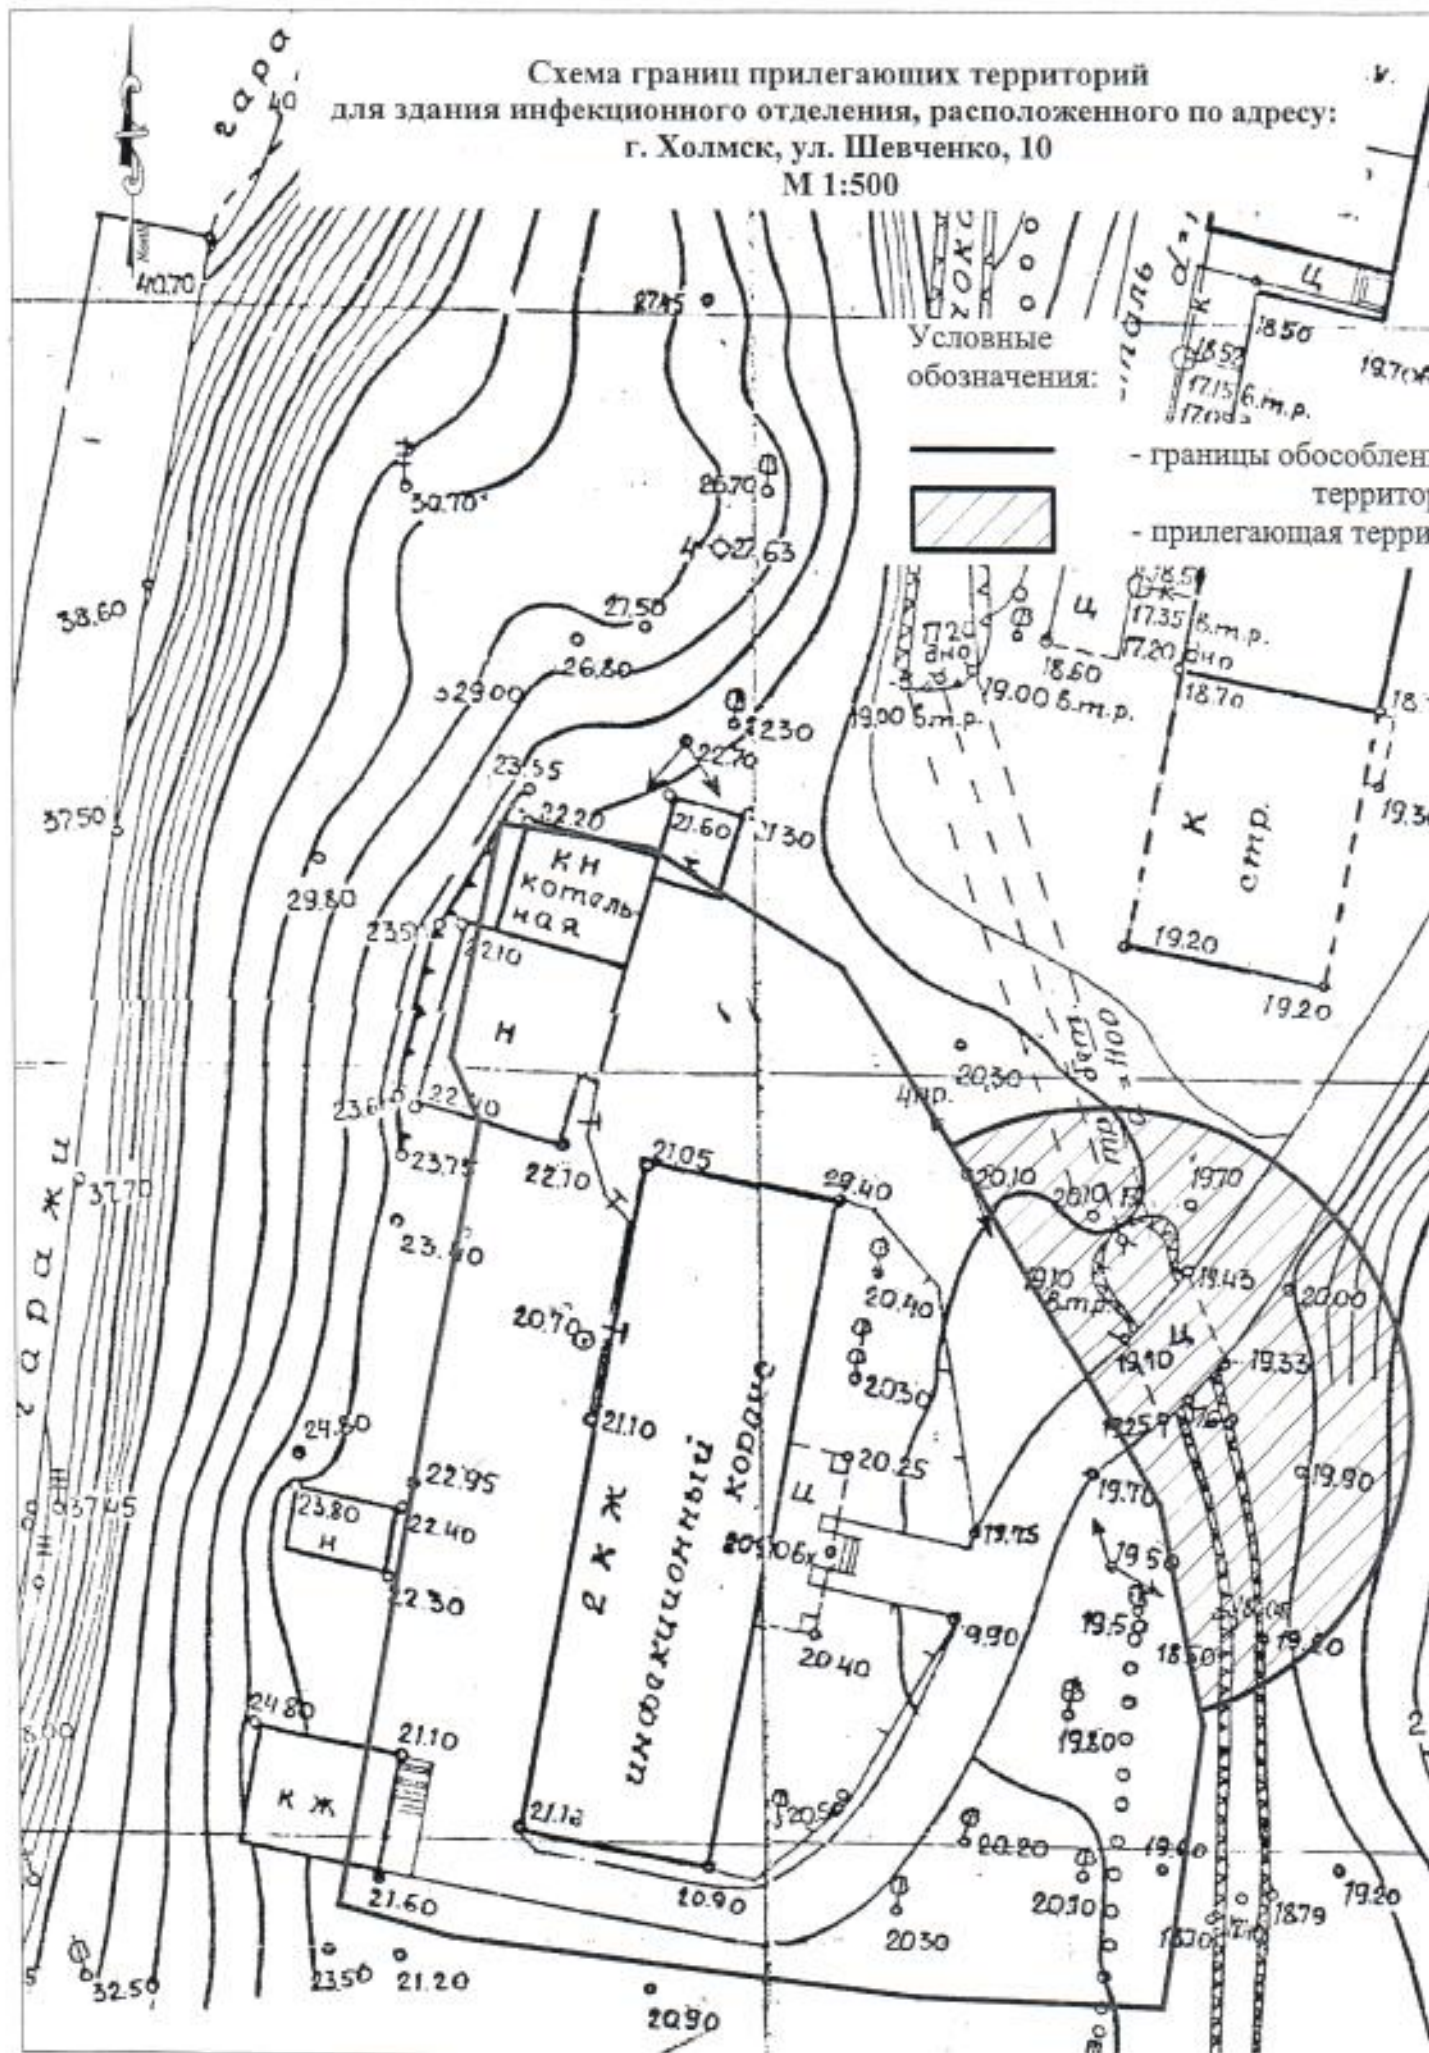




Схема границ прилегающих территорий  
для здания лечебного корпуса, расположенного по адресу:  
г. Холмск, ул. Мичурина, 10, лит. К  
М 1:2000


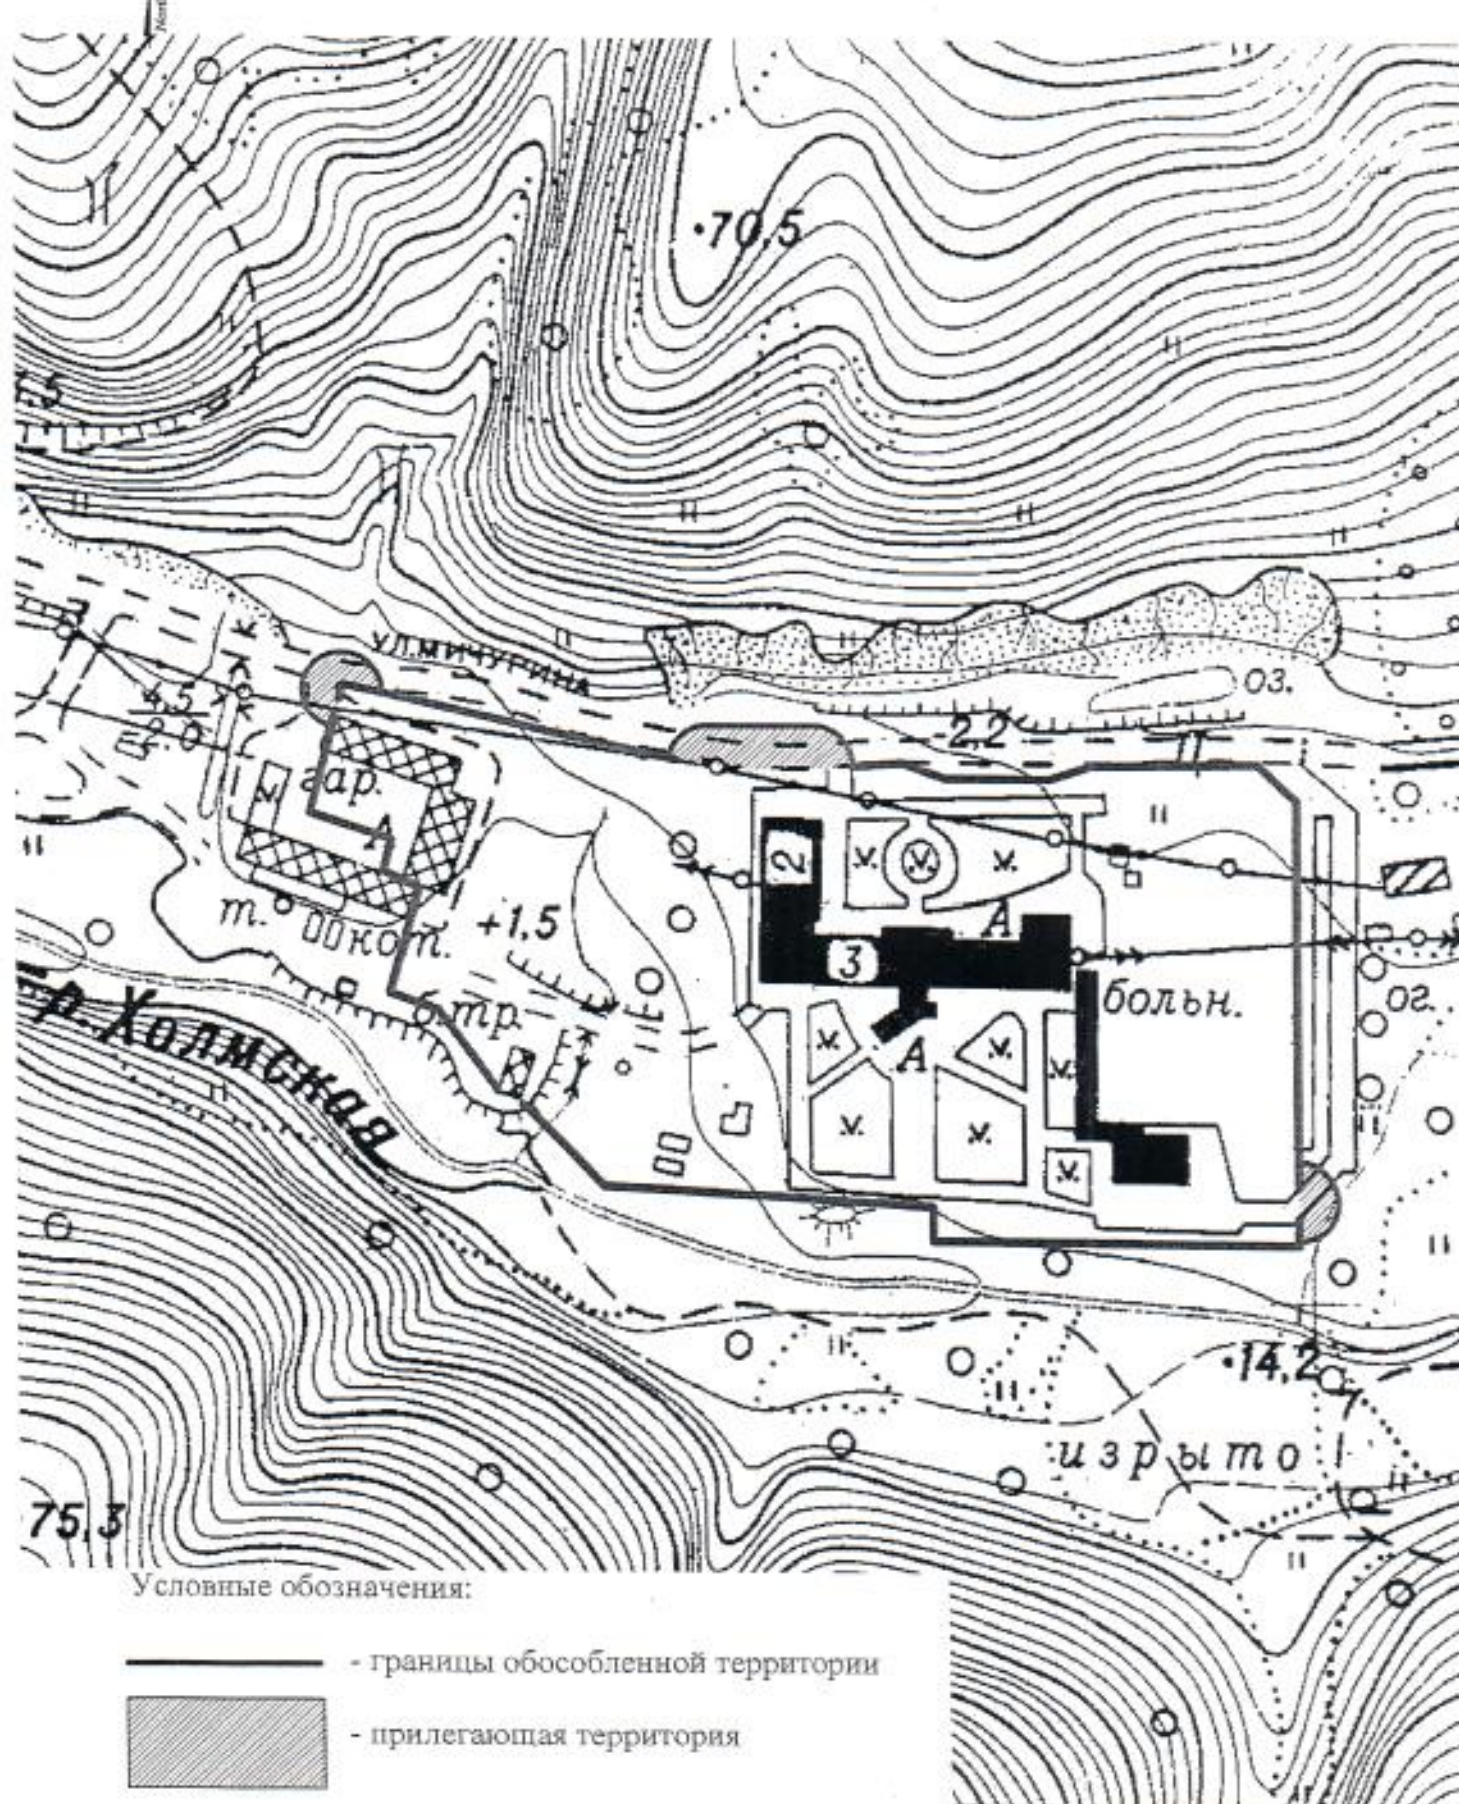




Схема границ прилегающих территорий  
для нежилых помещений (поликлиника),  
расположенных по адресу:  
г. Холмск, ул. Первомайская, 18  
М 1:1000

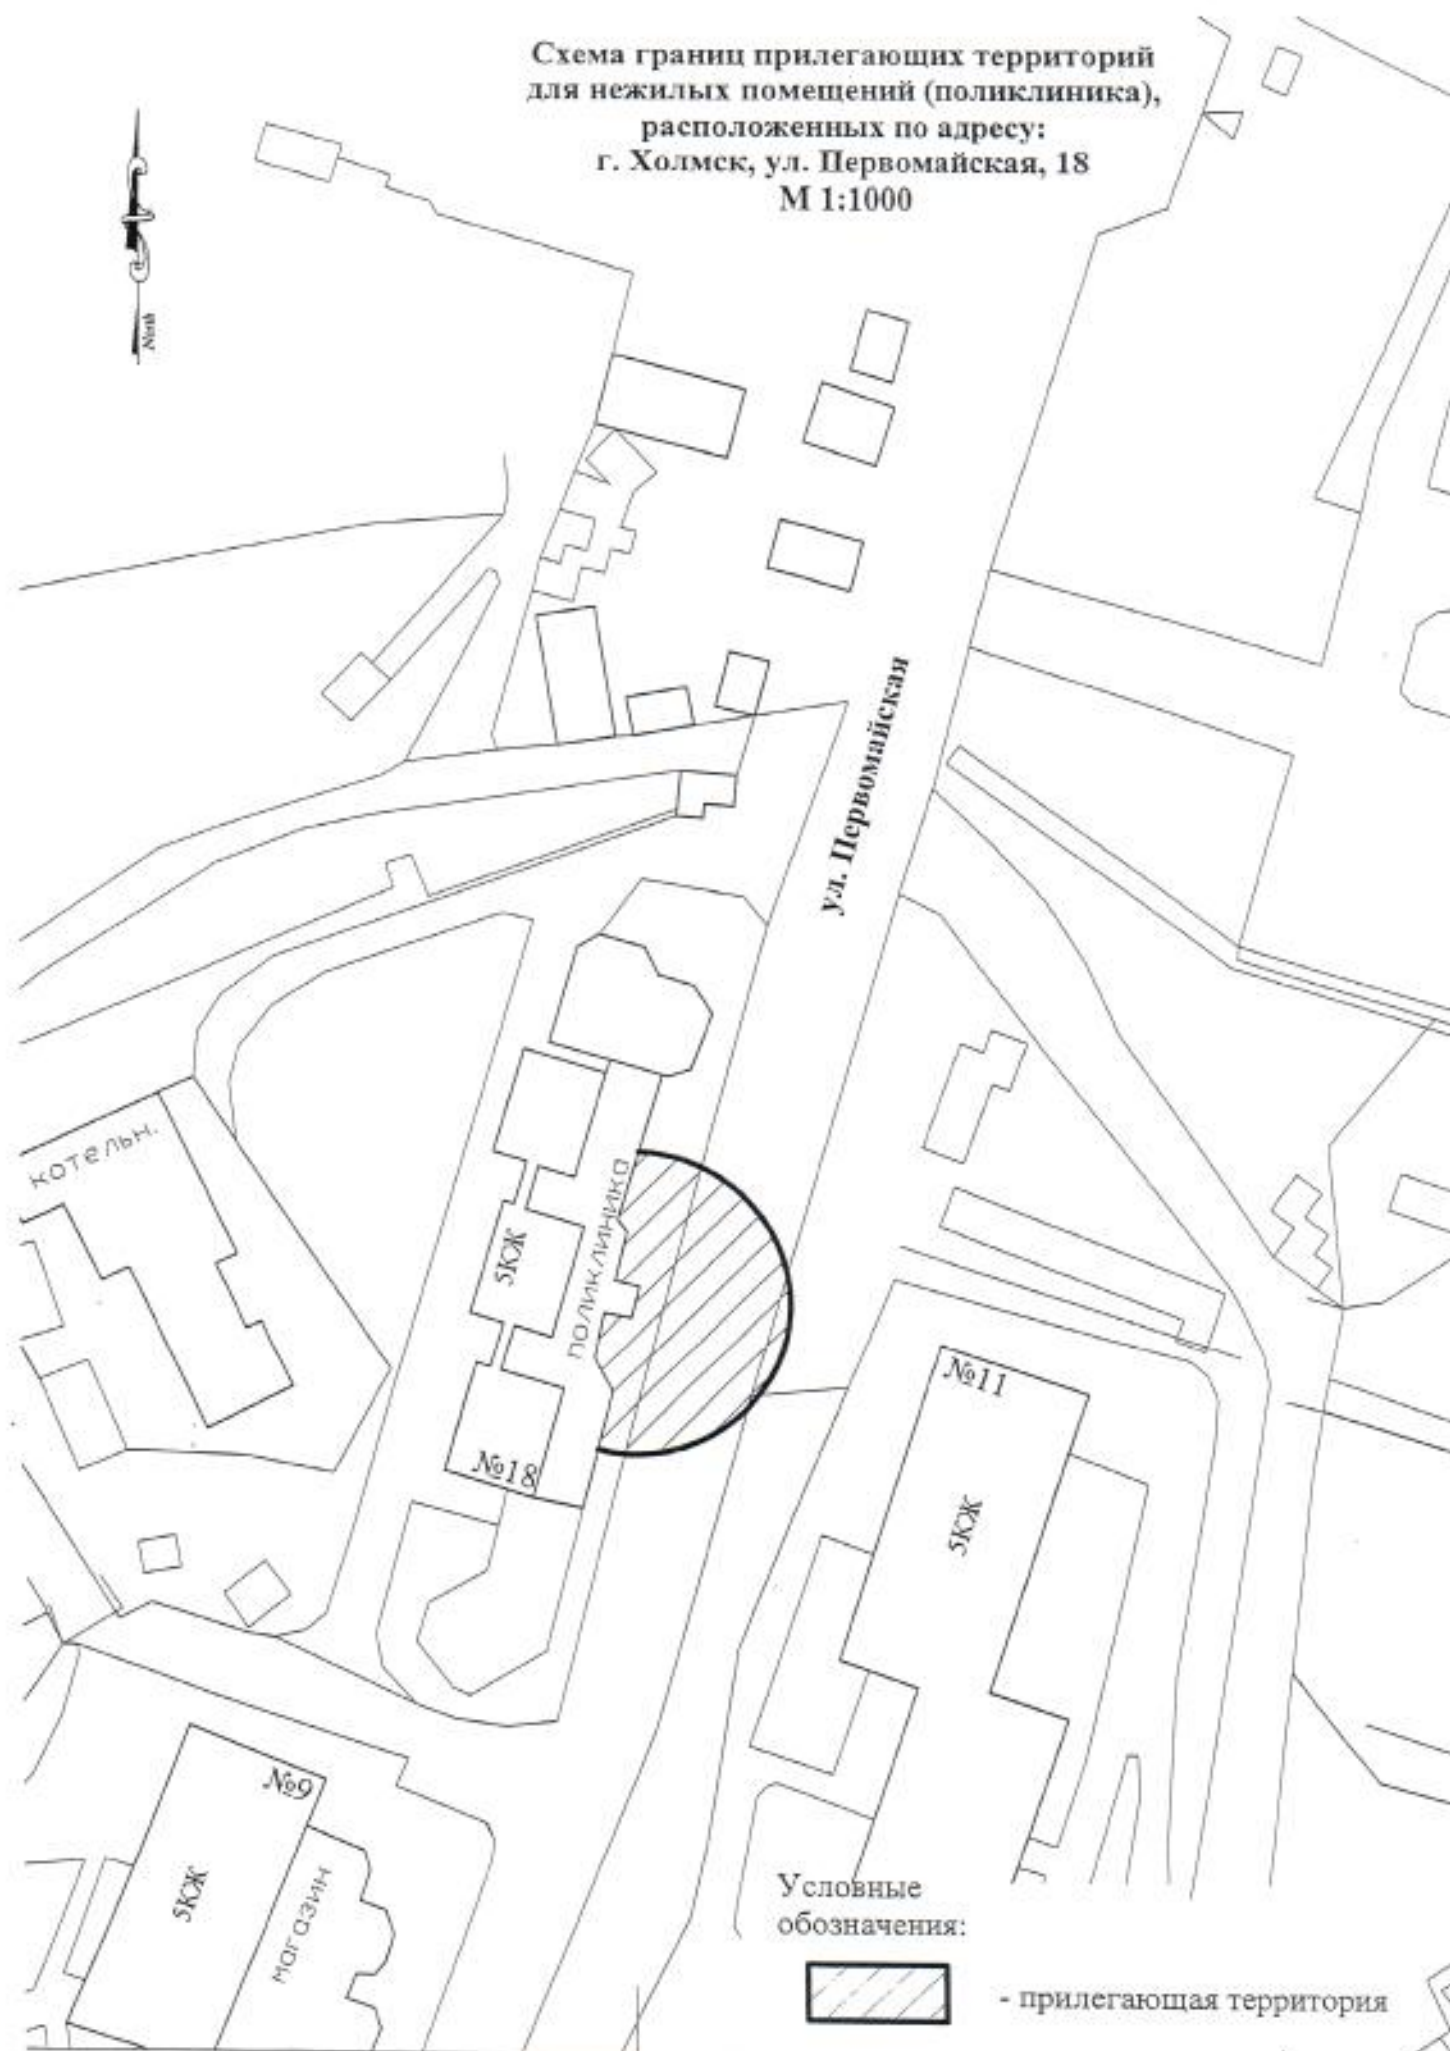


Условные  
обозначения:



- прилегающая территория



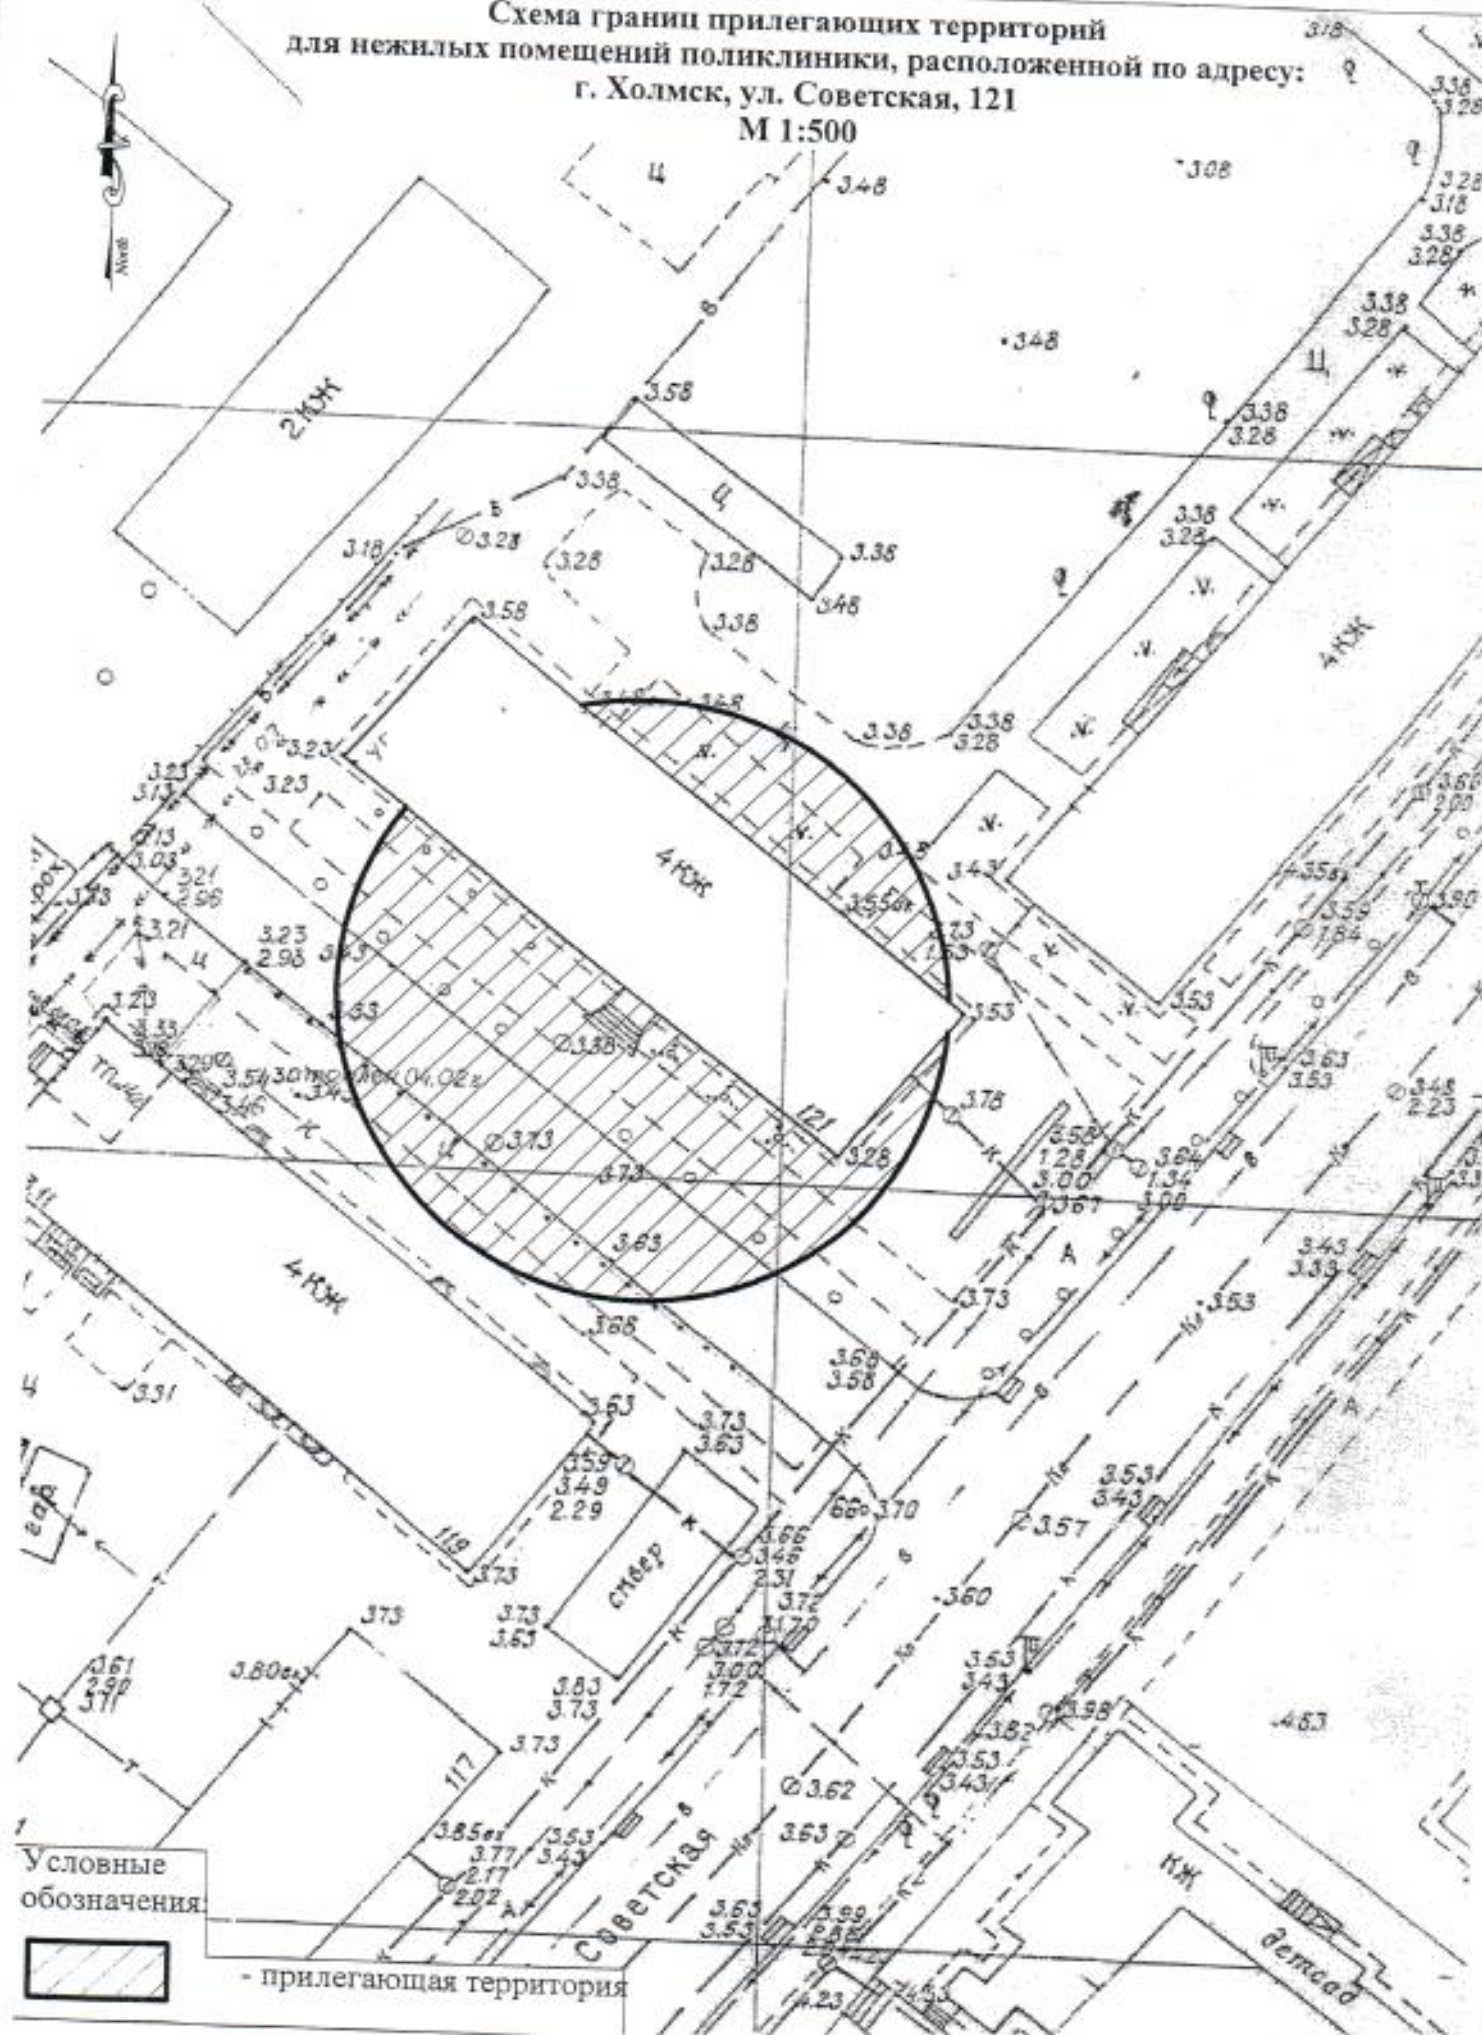Схема границ прилегающих территорий  
для нежилых помещений поликлиники, расположенной по адресу:  
г. Холмск, ул. Советская, 121  
М 1:500



Условные  
обозначения



- прилегающая территория



Схема границ прилегающих территорий  
для нежилых помещений женской консультации по адресу:  
г. Холмск, ул. Советская, 67  
М 1:500

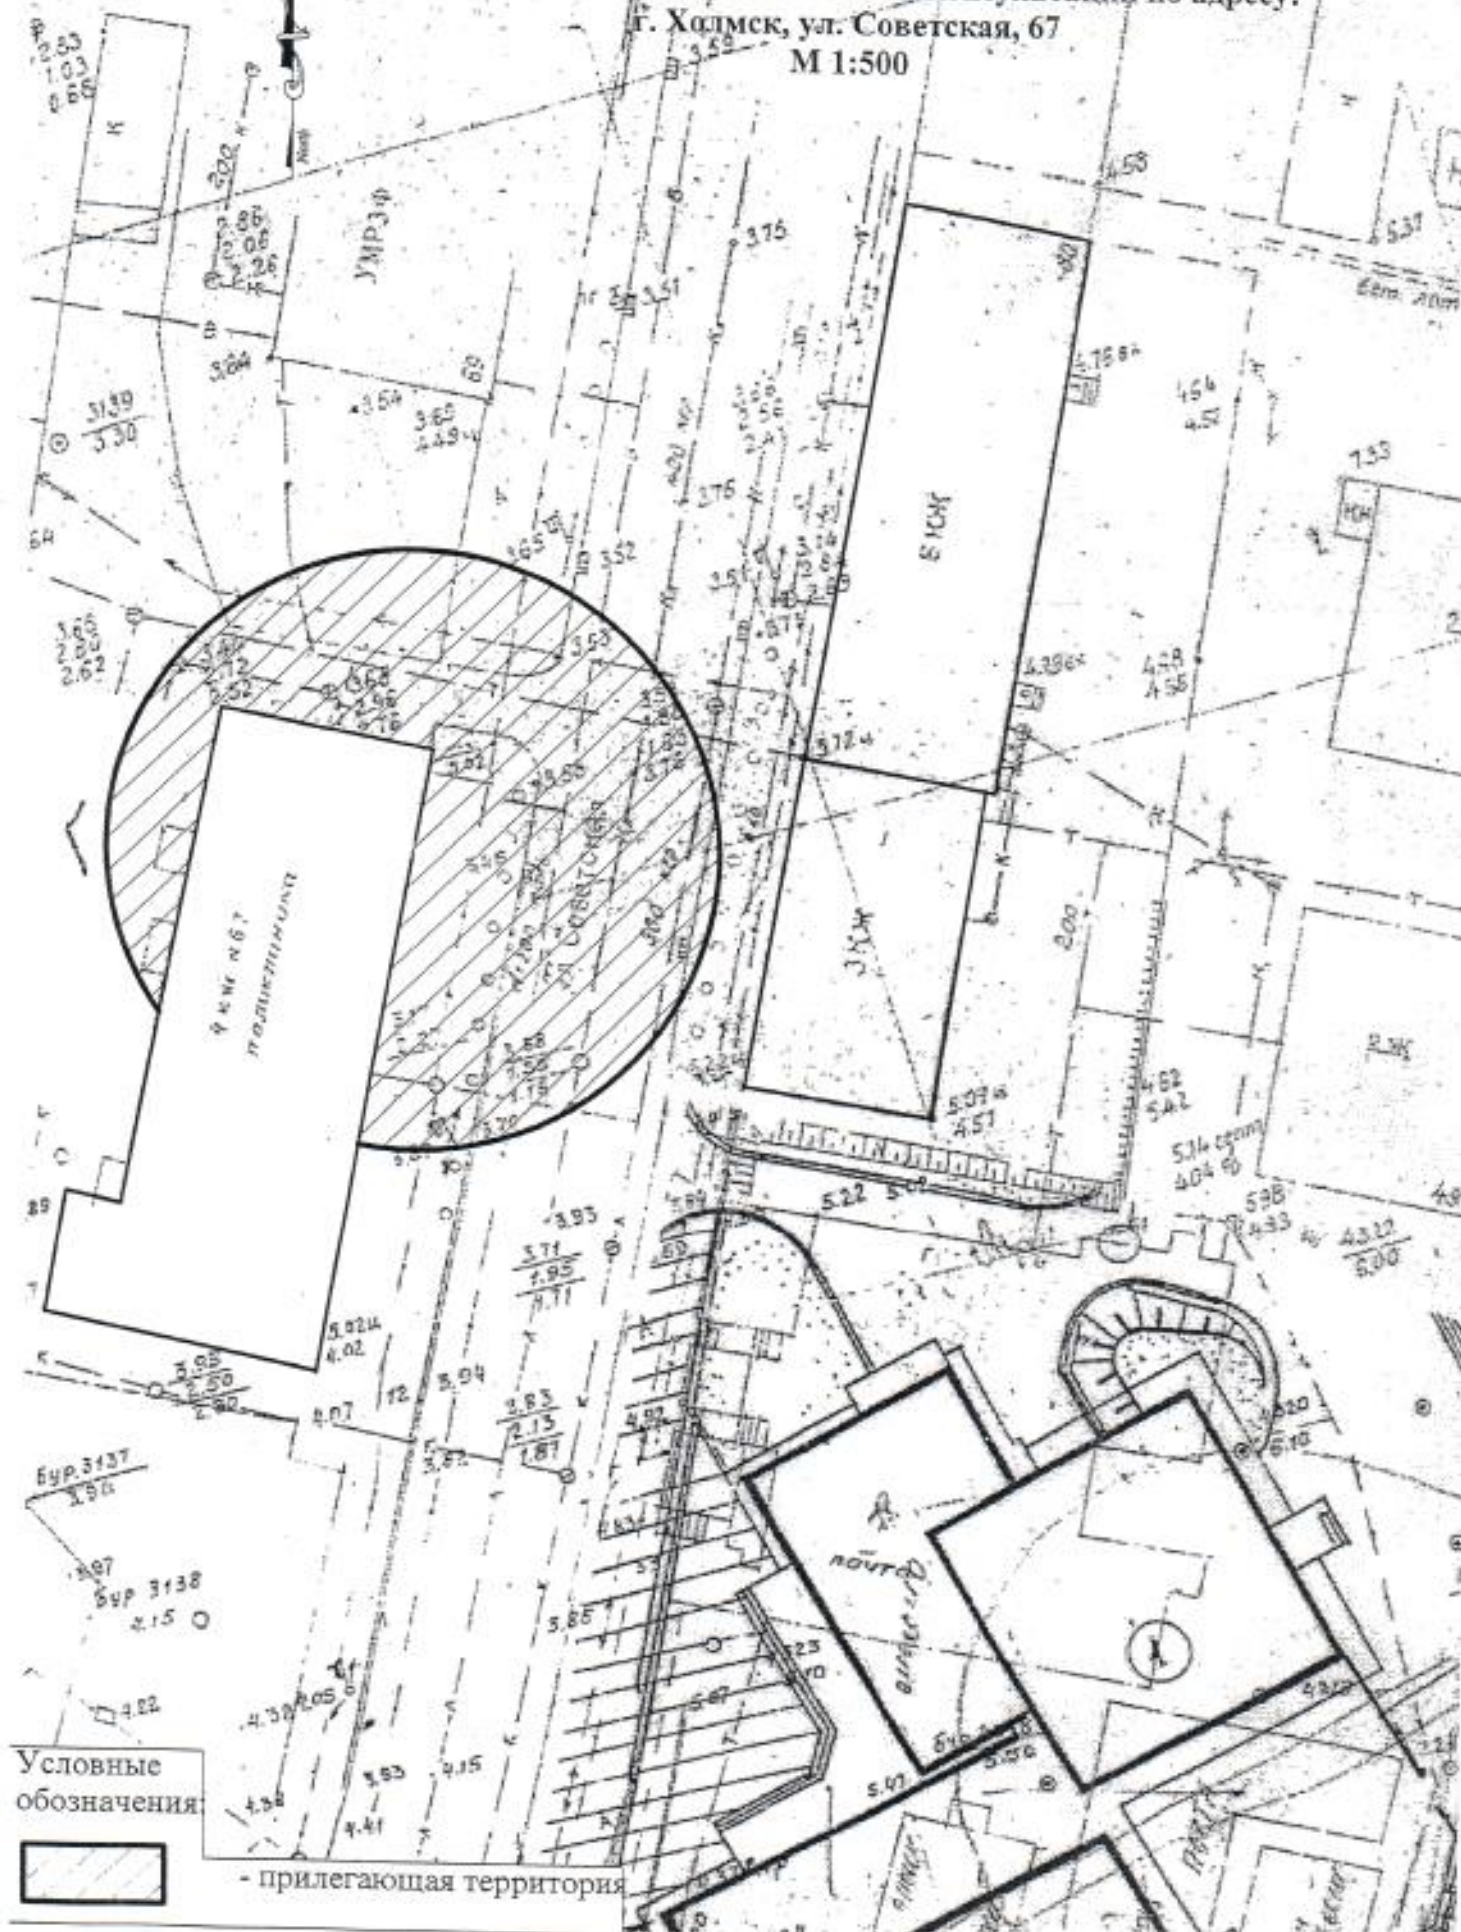


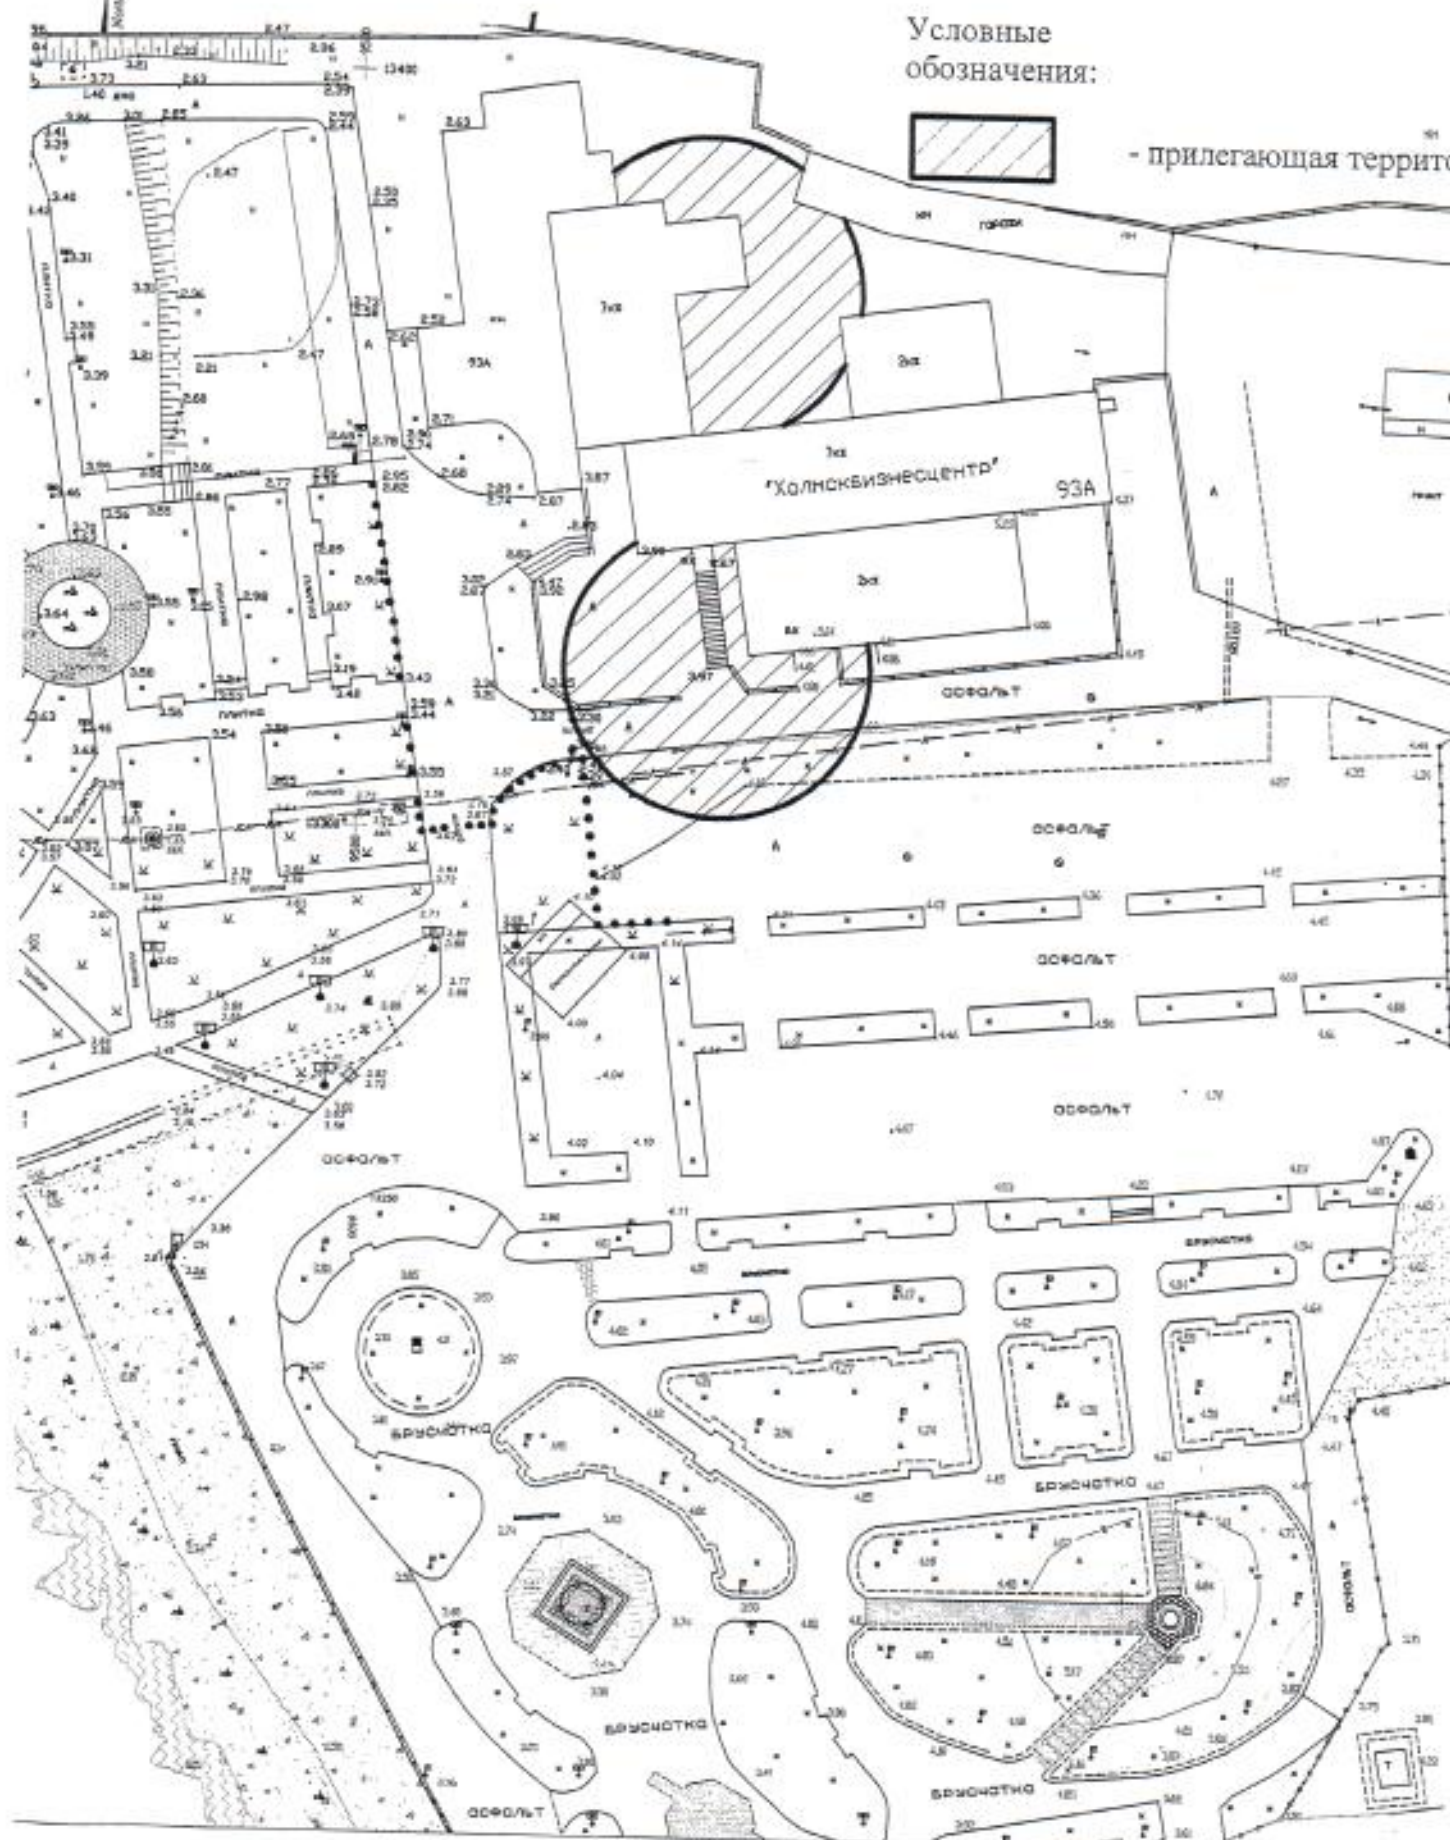


Схема границ прилегающих территорий  
для нежилых помещений детской поликлиники и  
станции скорой помощи, расположенных по адресу:  
г. Холмск, ул. Советская, 93А  
М 1:1000

Условные  
обозначения:



- прилегающая террито



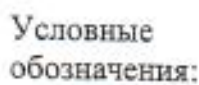






г. Холмск, ул. Капитанская, 2А

M 1:500



- границы обособленной территории
- прилегающая территория