

Схема границ прилегающих территорий
для здания МБДОУ детский сад "Теремок",
расположенного по адресу:
г. Холмск, ул. Первомайская, 1
М 1:1000

Условные обозначения:

- границы обособленной территории
- прилегающая территория


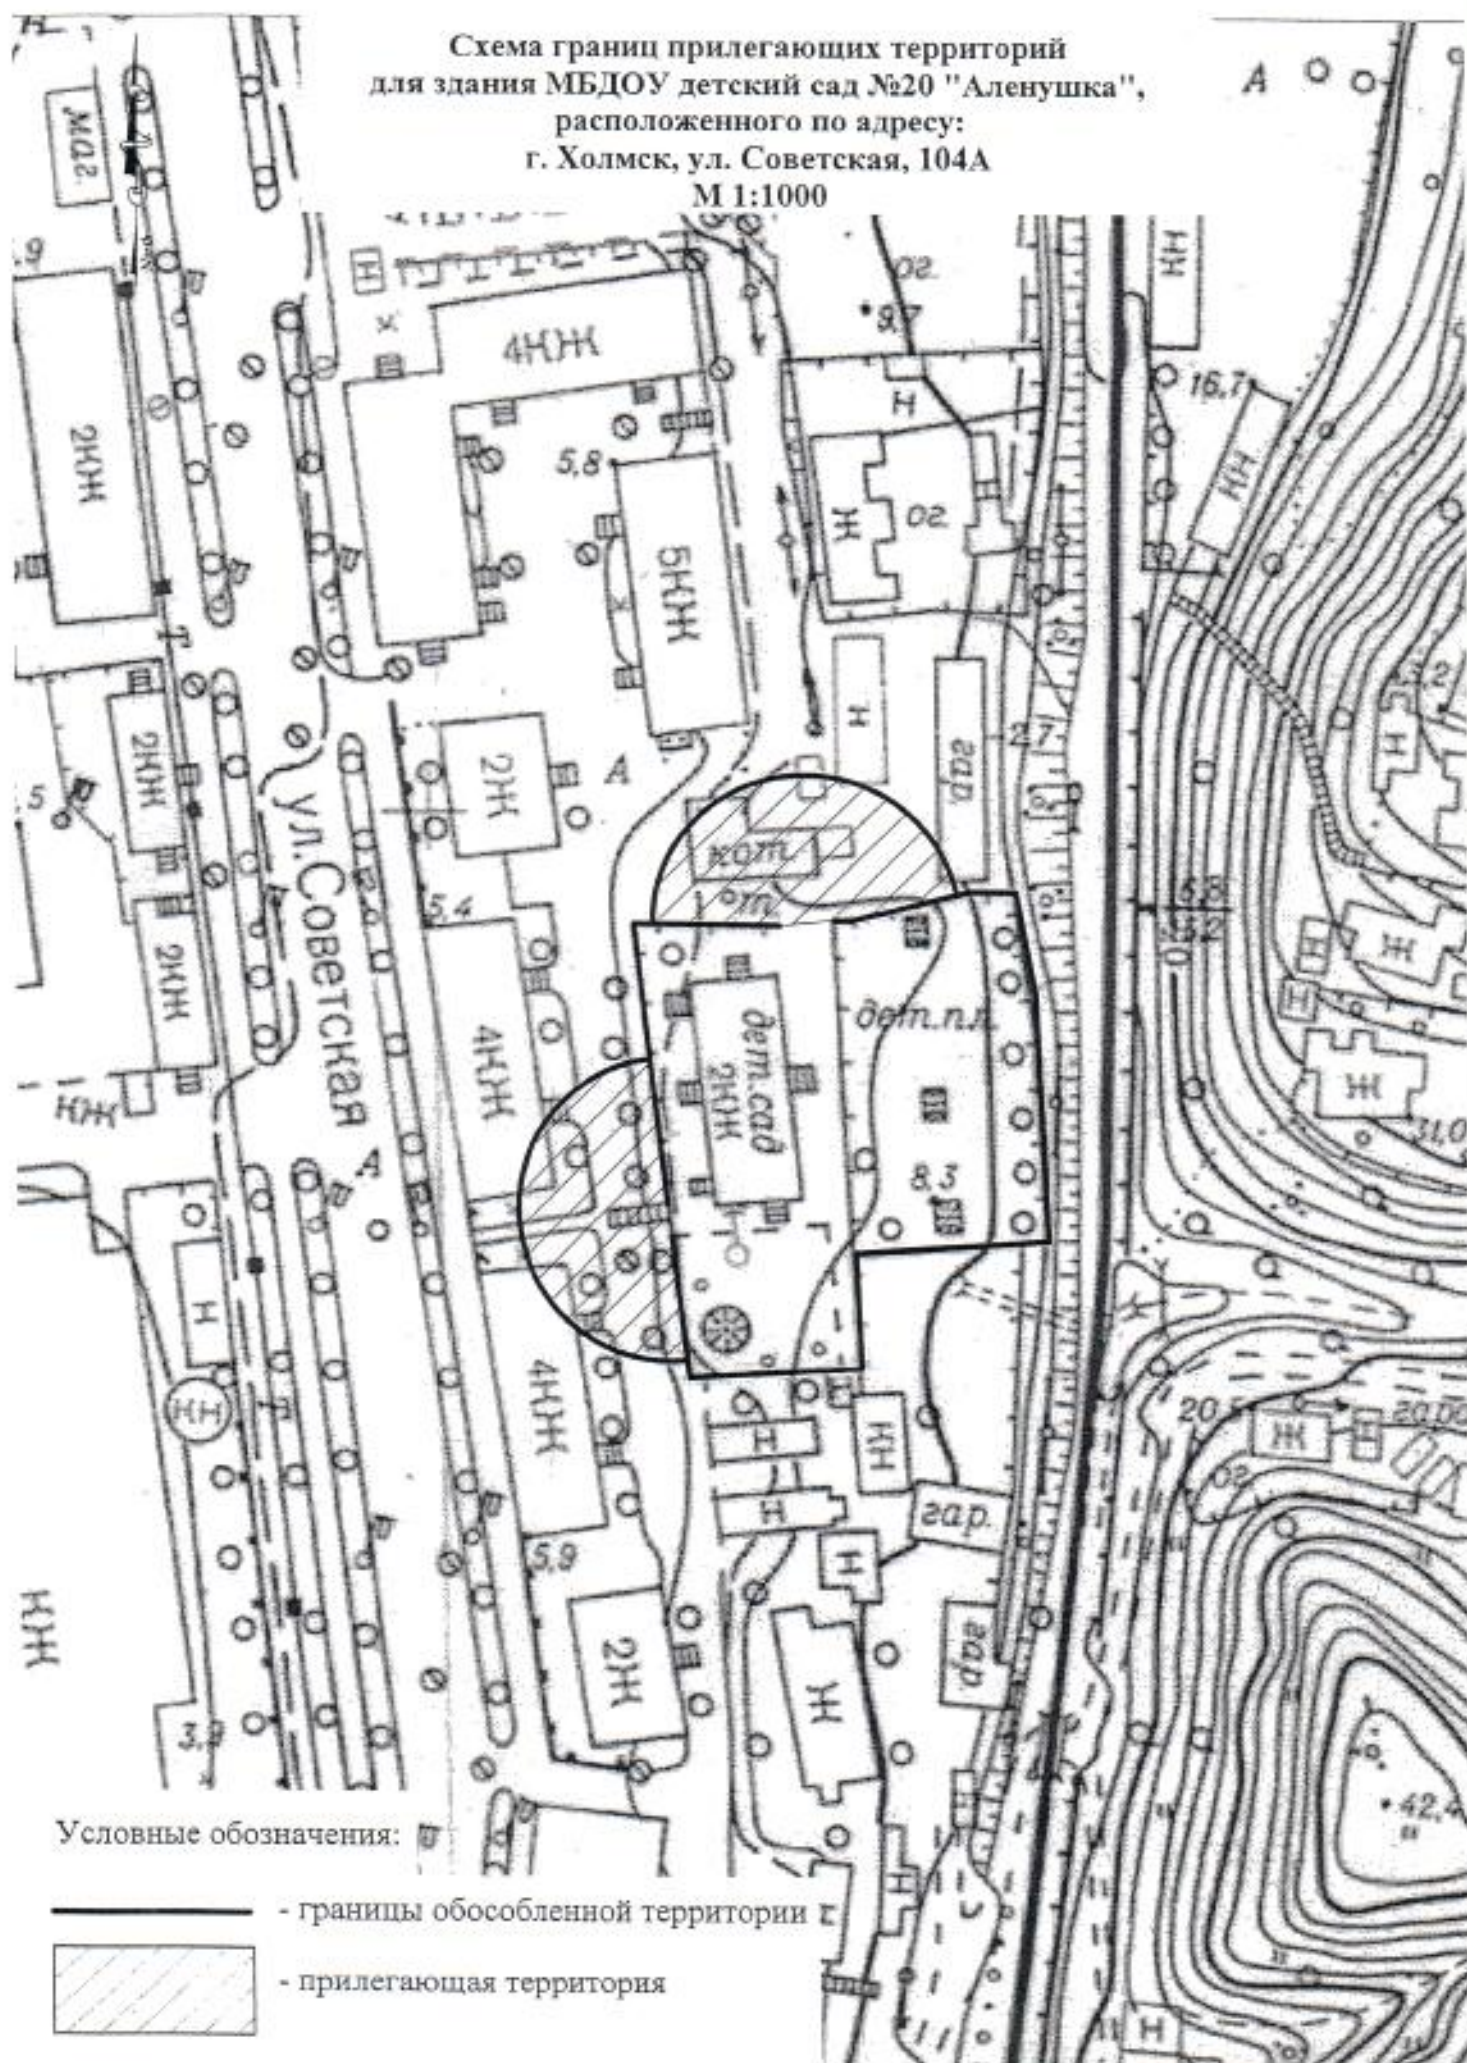

— - границы обособленной территории
 - прилегающая территория

Схема границ прилегающих территорий
для здания МБДОУ детский сад №20 "Аленушка",
расположенного по адресу:
г. Холмск, ул. Советская, 104А
М 1:1000




Условные обозначения:

- - границы обособленной территории
-  - прилегающая территория


M 4:500



- границы обособленной территории

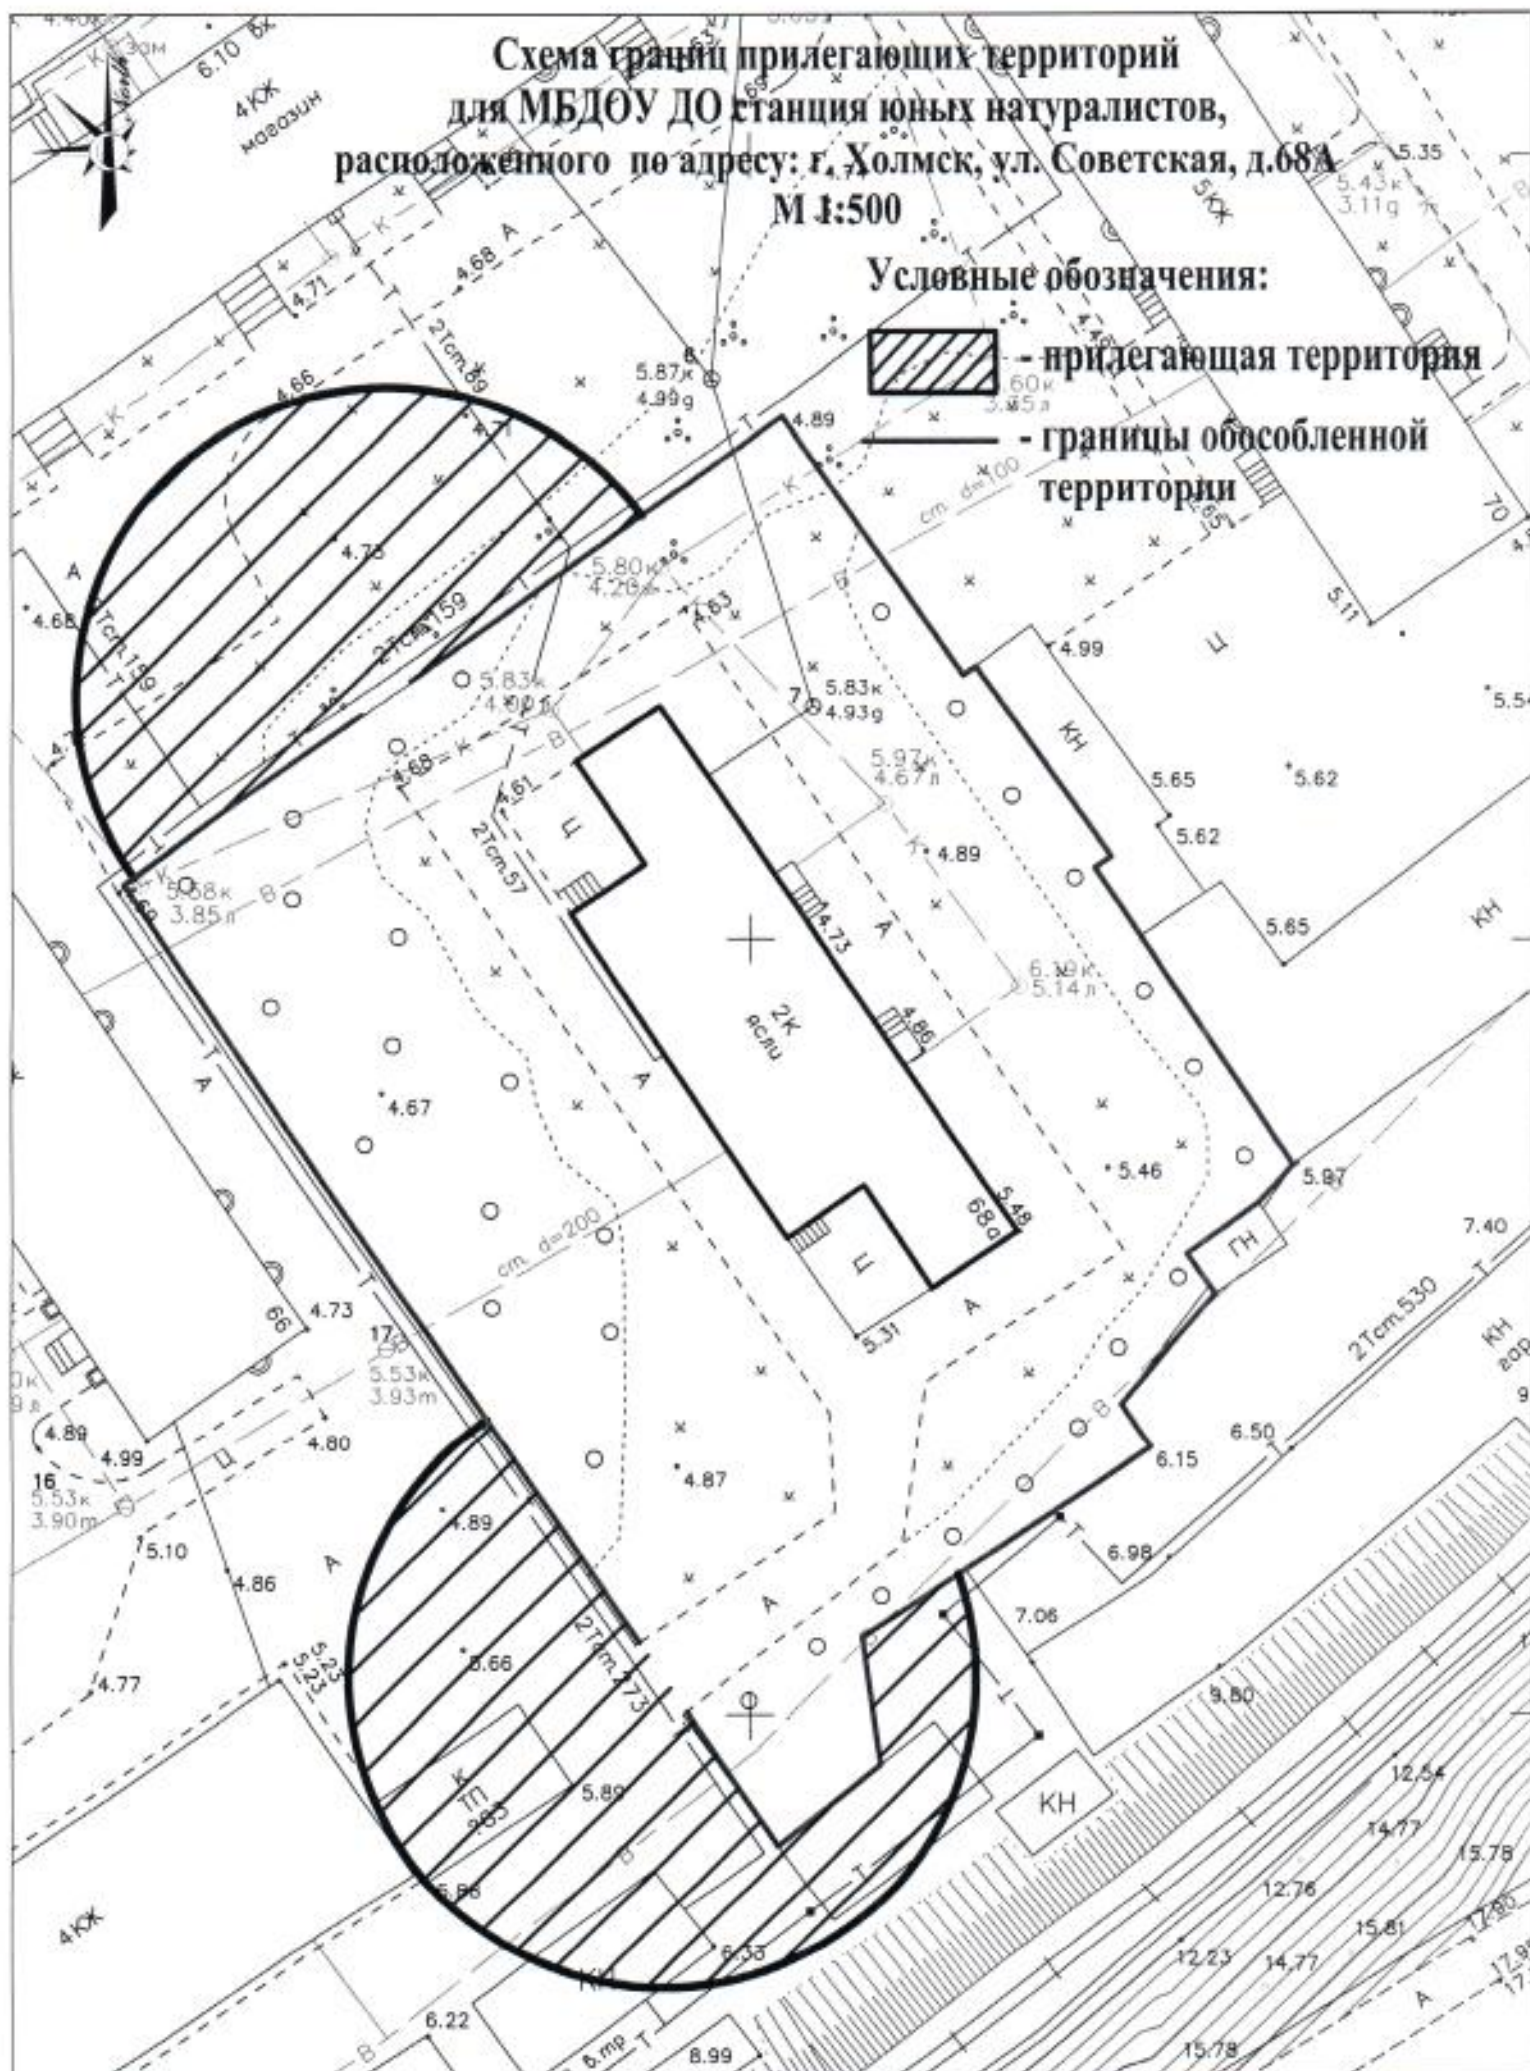


**Чертеж границ прилегающих территорий,
на которых в допусчете розничная продажа алкогольной продукции
для МБОУ ДО ДДТ г. Холмска по адресу:
г. Холмск, ул. Комсомольская, 8
М 1:500**

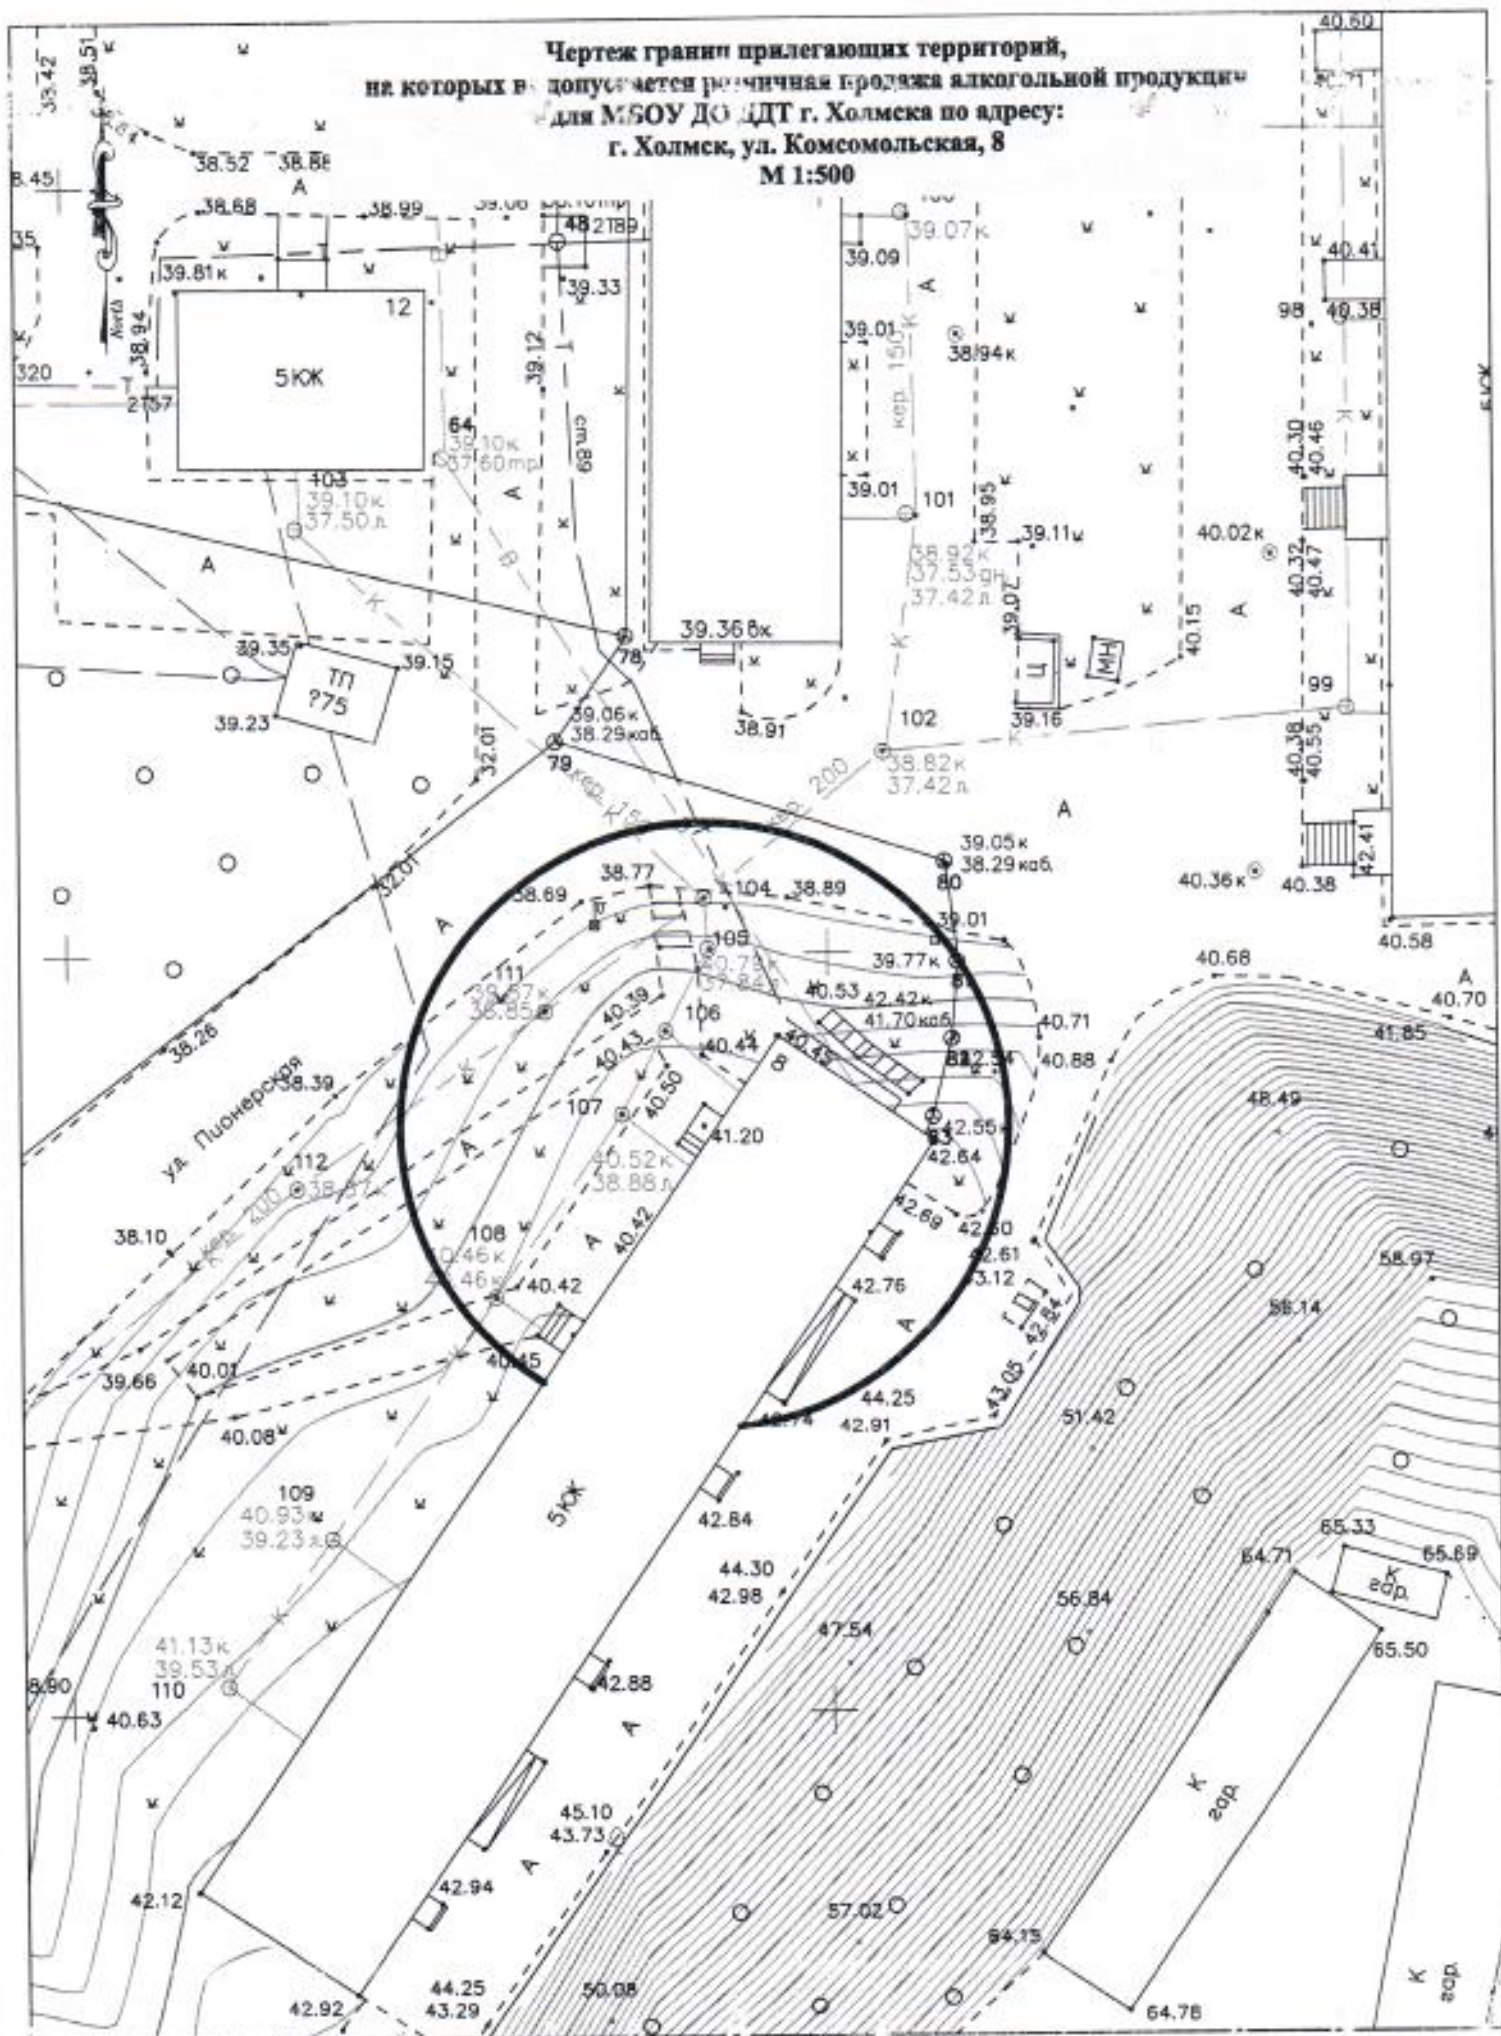



**Схема границ прилегающих территорий
для здания МБОУ ДО "Детская школа искусств"
муниципального образования "Холмский городской округ",
расположенного по адресу: г. Холмск, ул. Школьная, д. 33
М 1:1000**

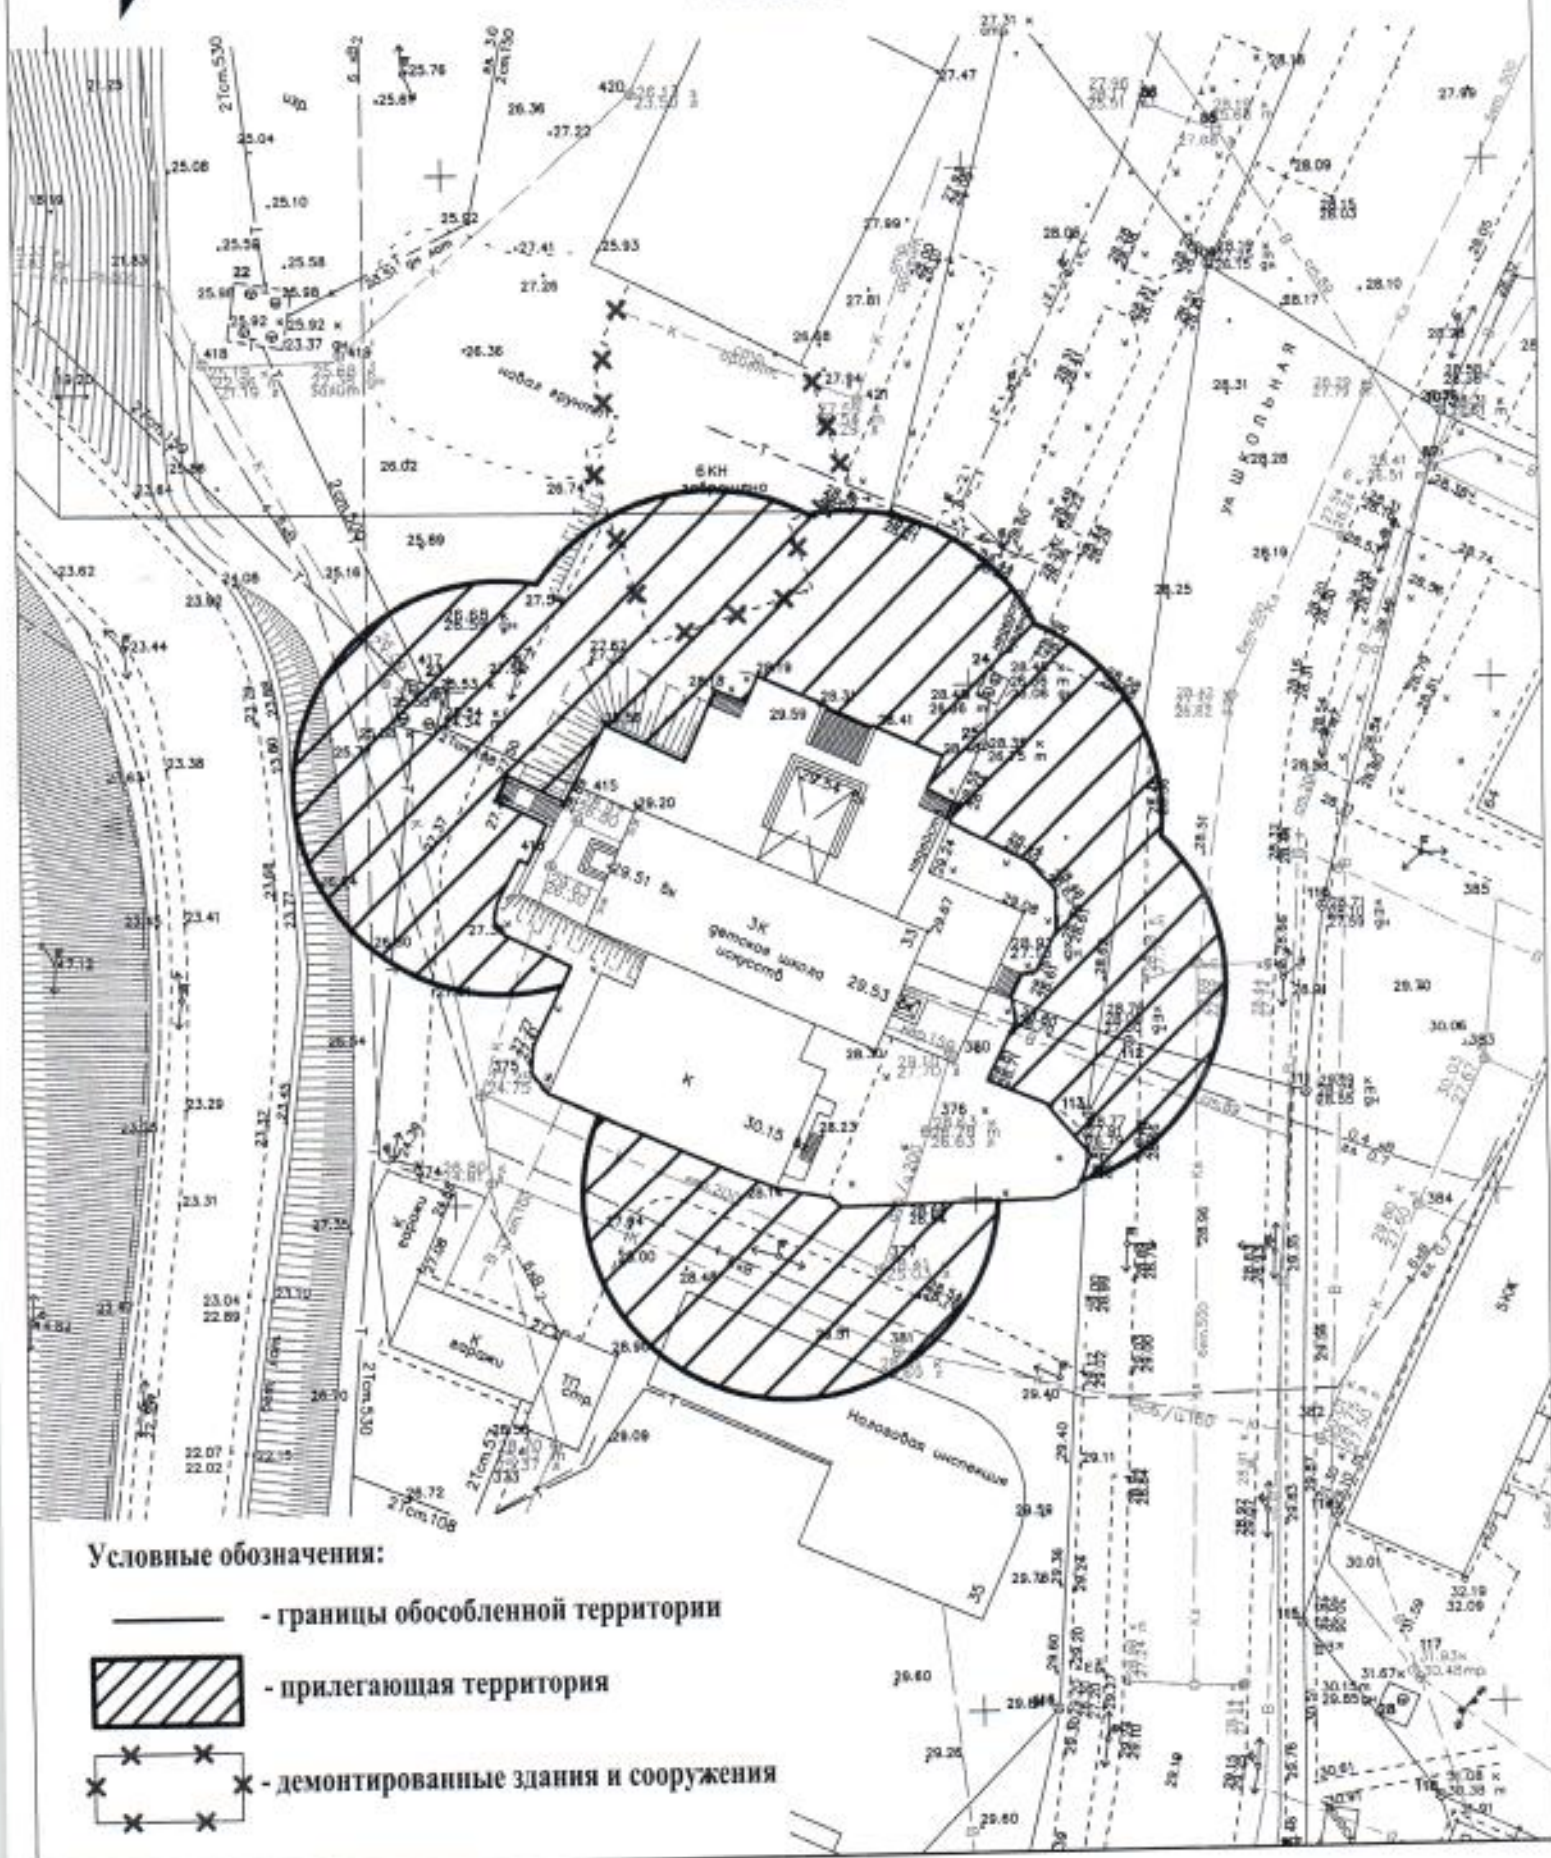

Условные обозначения:




-  - границы обособленной территории
-  - прилегающая территория
-  - демонтированные здания и сооружения

Схема границ прилегающих территорий
для ГБОУ СПО "Сахалинский техникум
отраслевых технологий и сервиса",
расположенного по адресу:
г. Холмск, ул. Победы
М 1:1000


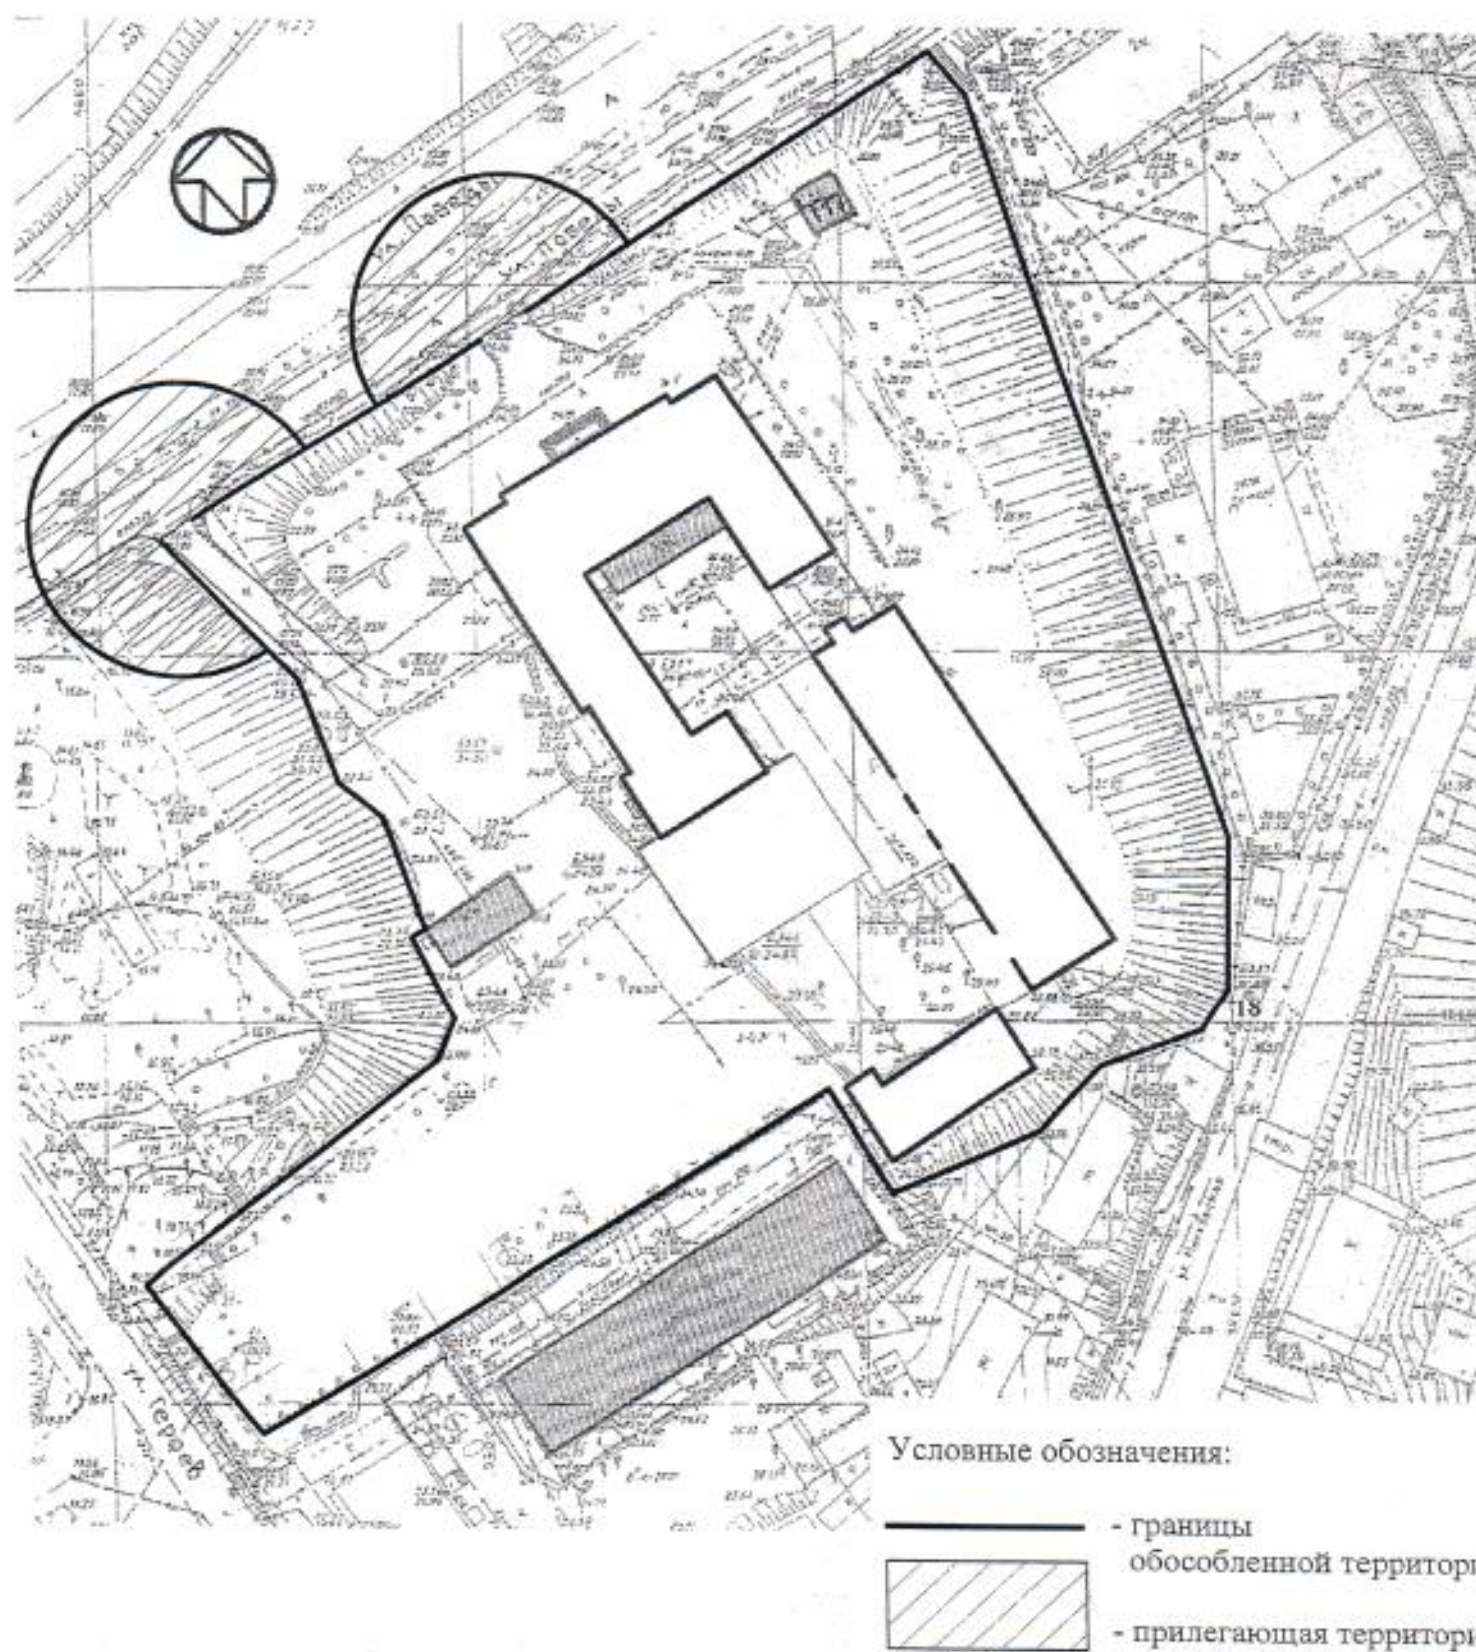


Схема границ прилегающих территорий
для Сахалинского высшего морского училища им. Т.Б. Гуженко,
расположенного по адресу:
г. Холмск, ул. Адм. Макарова, 1
М 1:2000

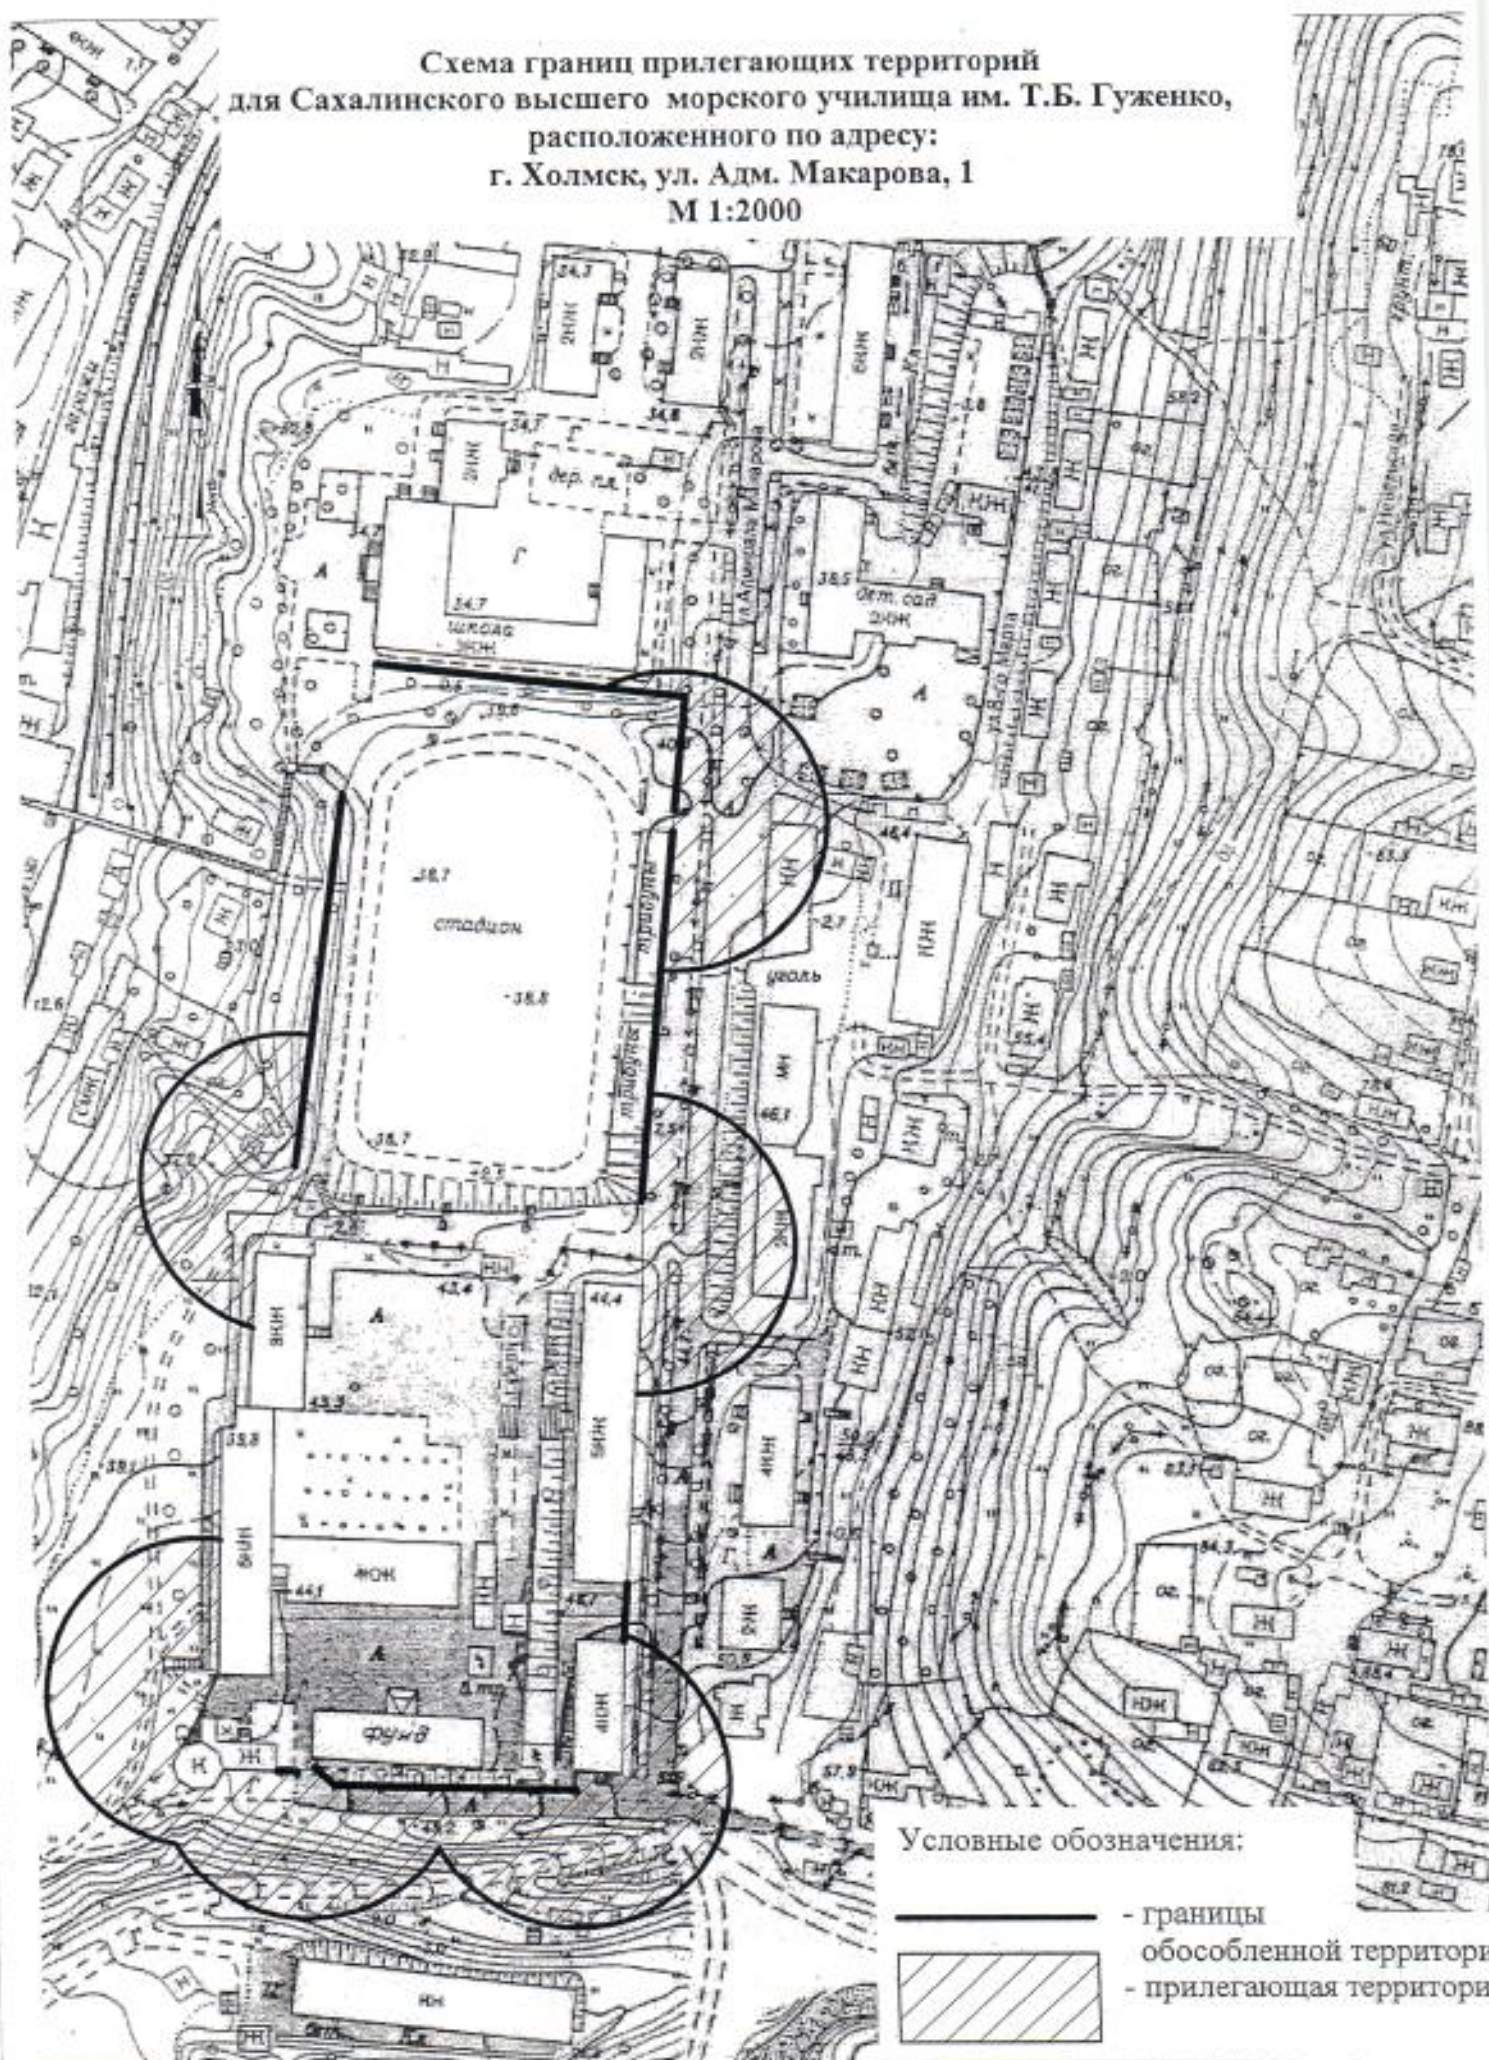


M 1:500





Схема границ прилегающих территорий
для здания плавательного бассейна, расположенного по адресу:
г. Холмск, ул. Победы, 6;
для зала тяжелой атлетики, расположенного по адресу:
г. Холмск, ул. Морская 14
М 1:1000

Условные обозначения:

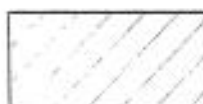

- прилегающая территория

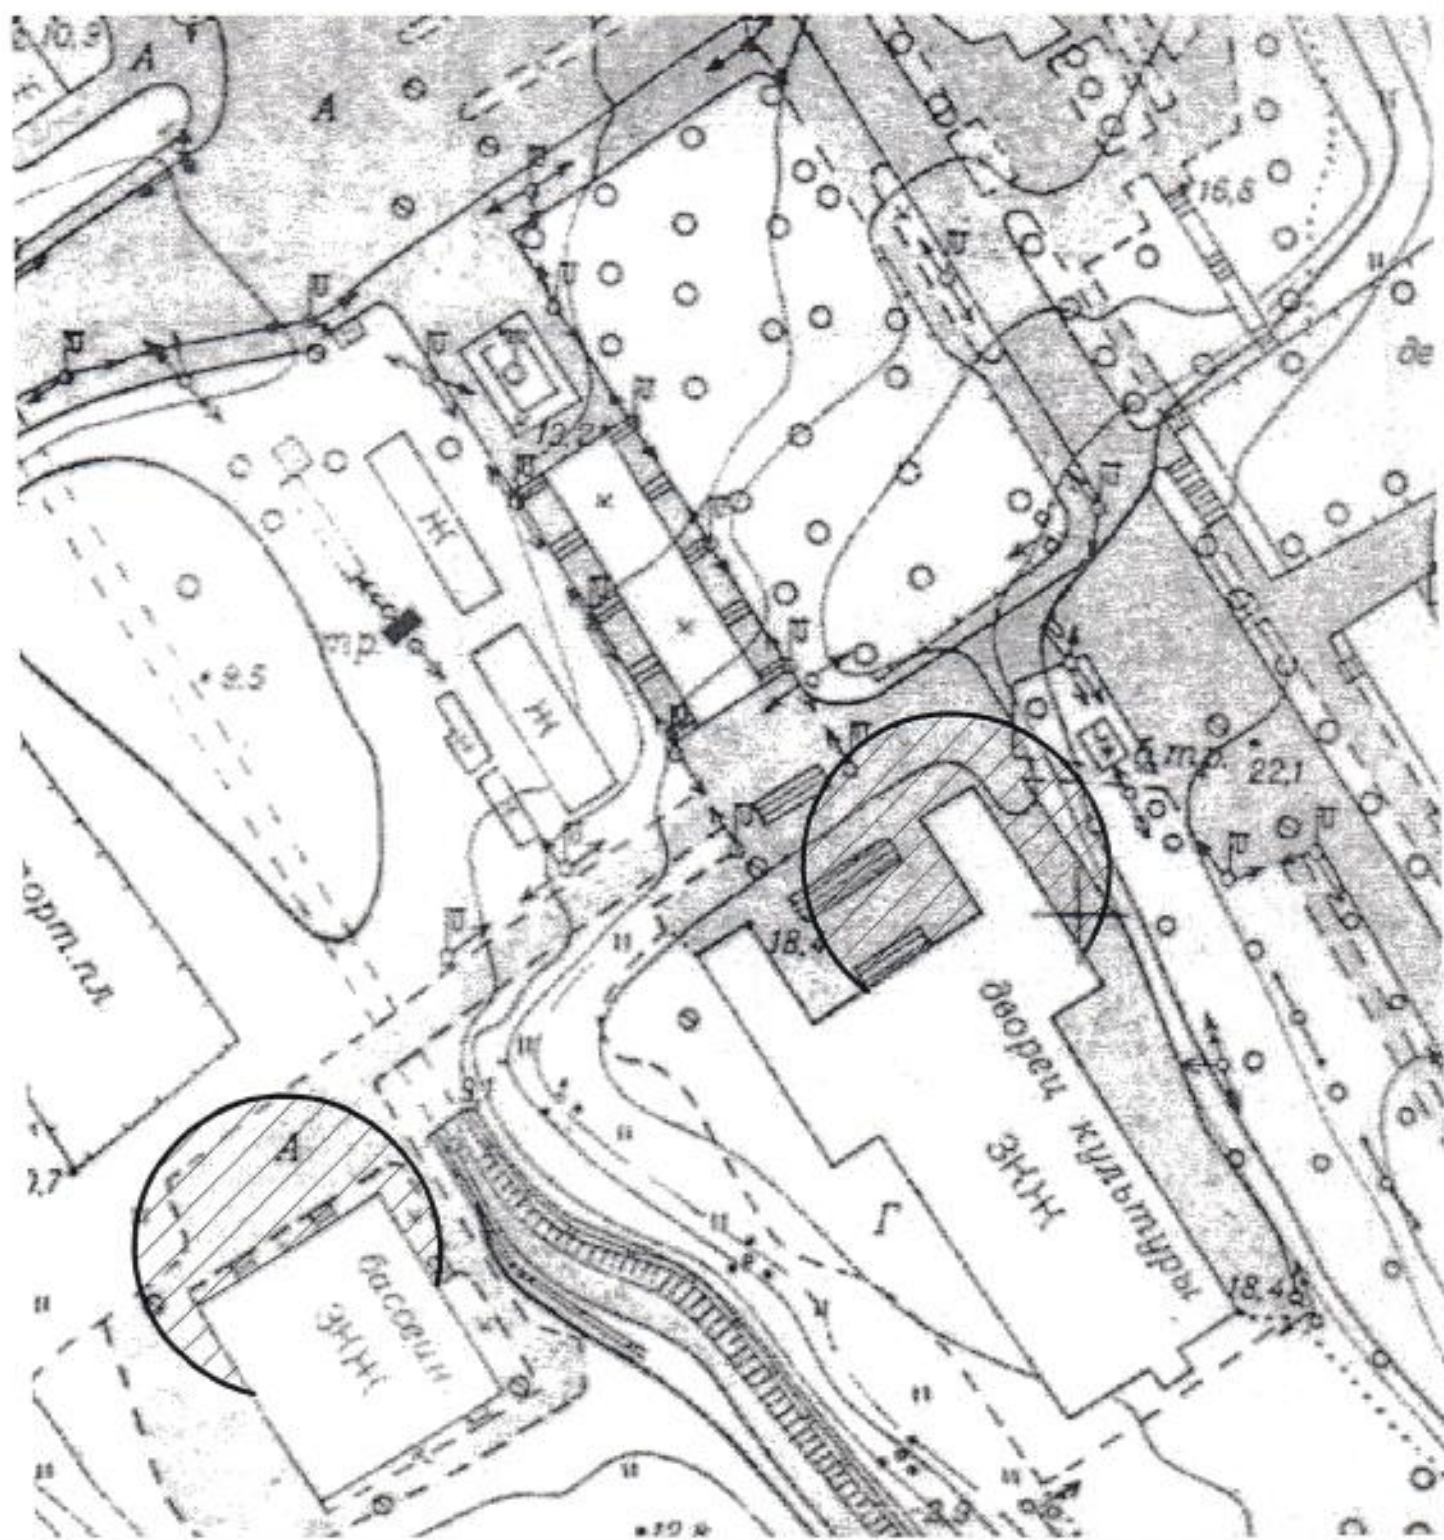


Схема границ прилегающих территорий
для спортивно-оздоровительного комплекса,
расположенного по адресу: г. Холмск, ул. Победы 6А
М 1:500

