




Схема размещения листов

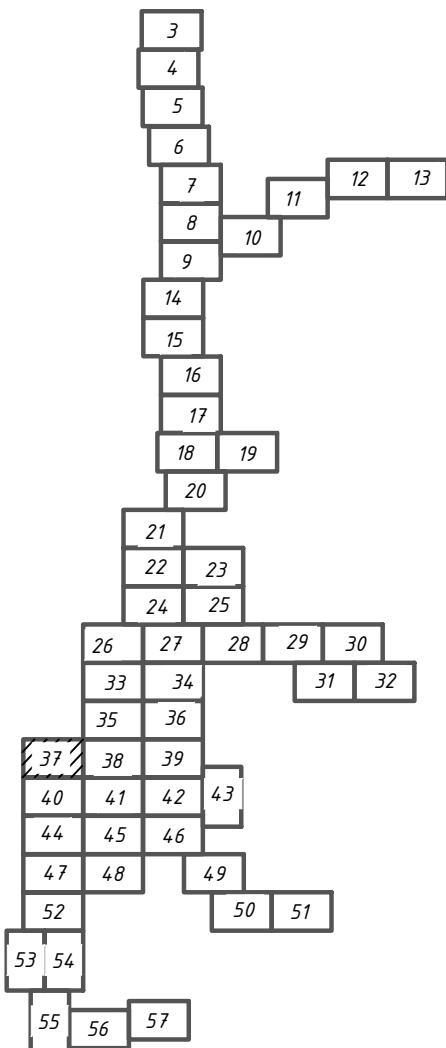

КНС №15
МПО ЖКХ

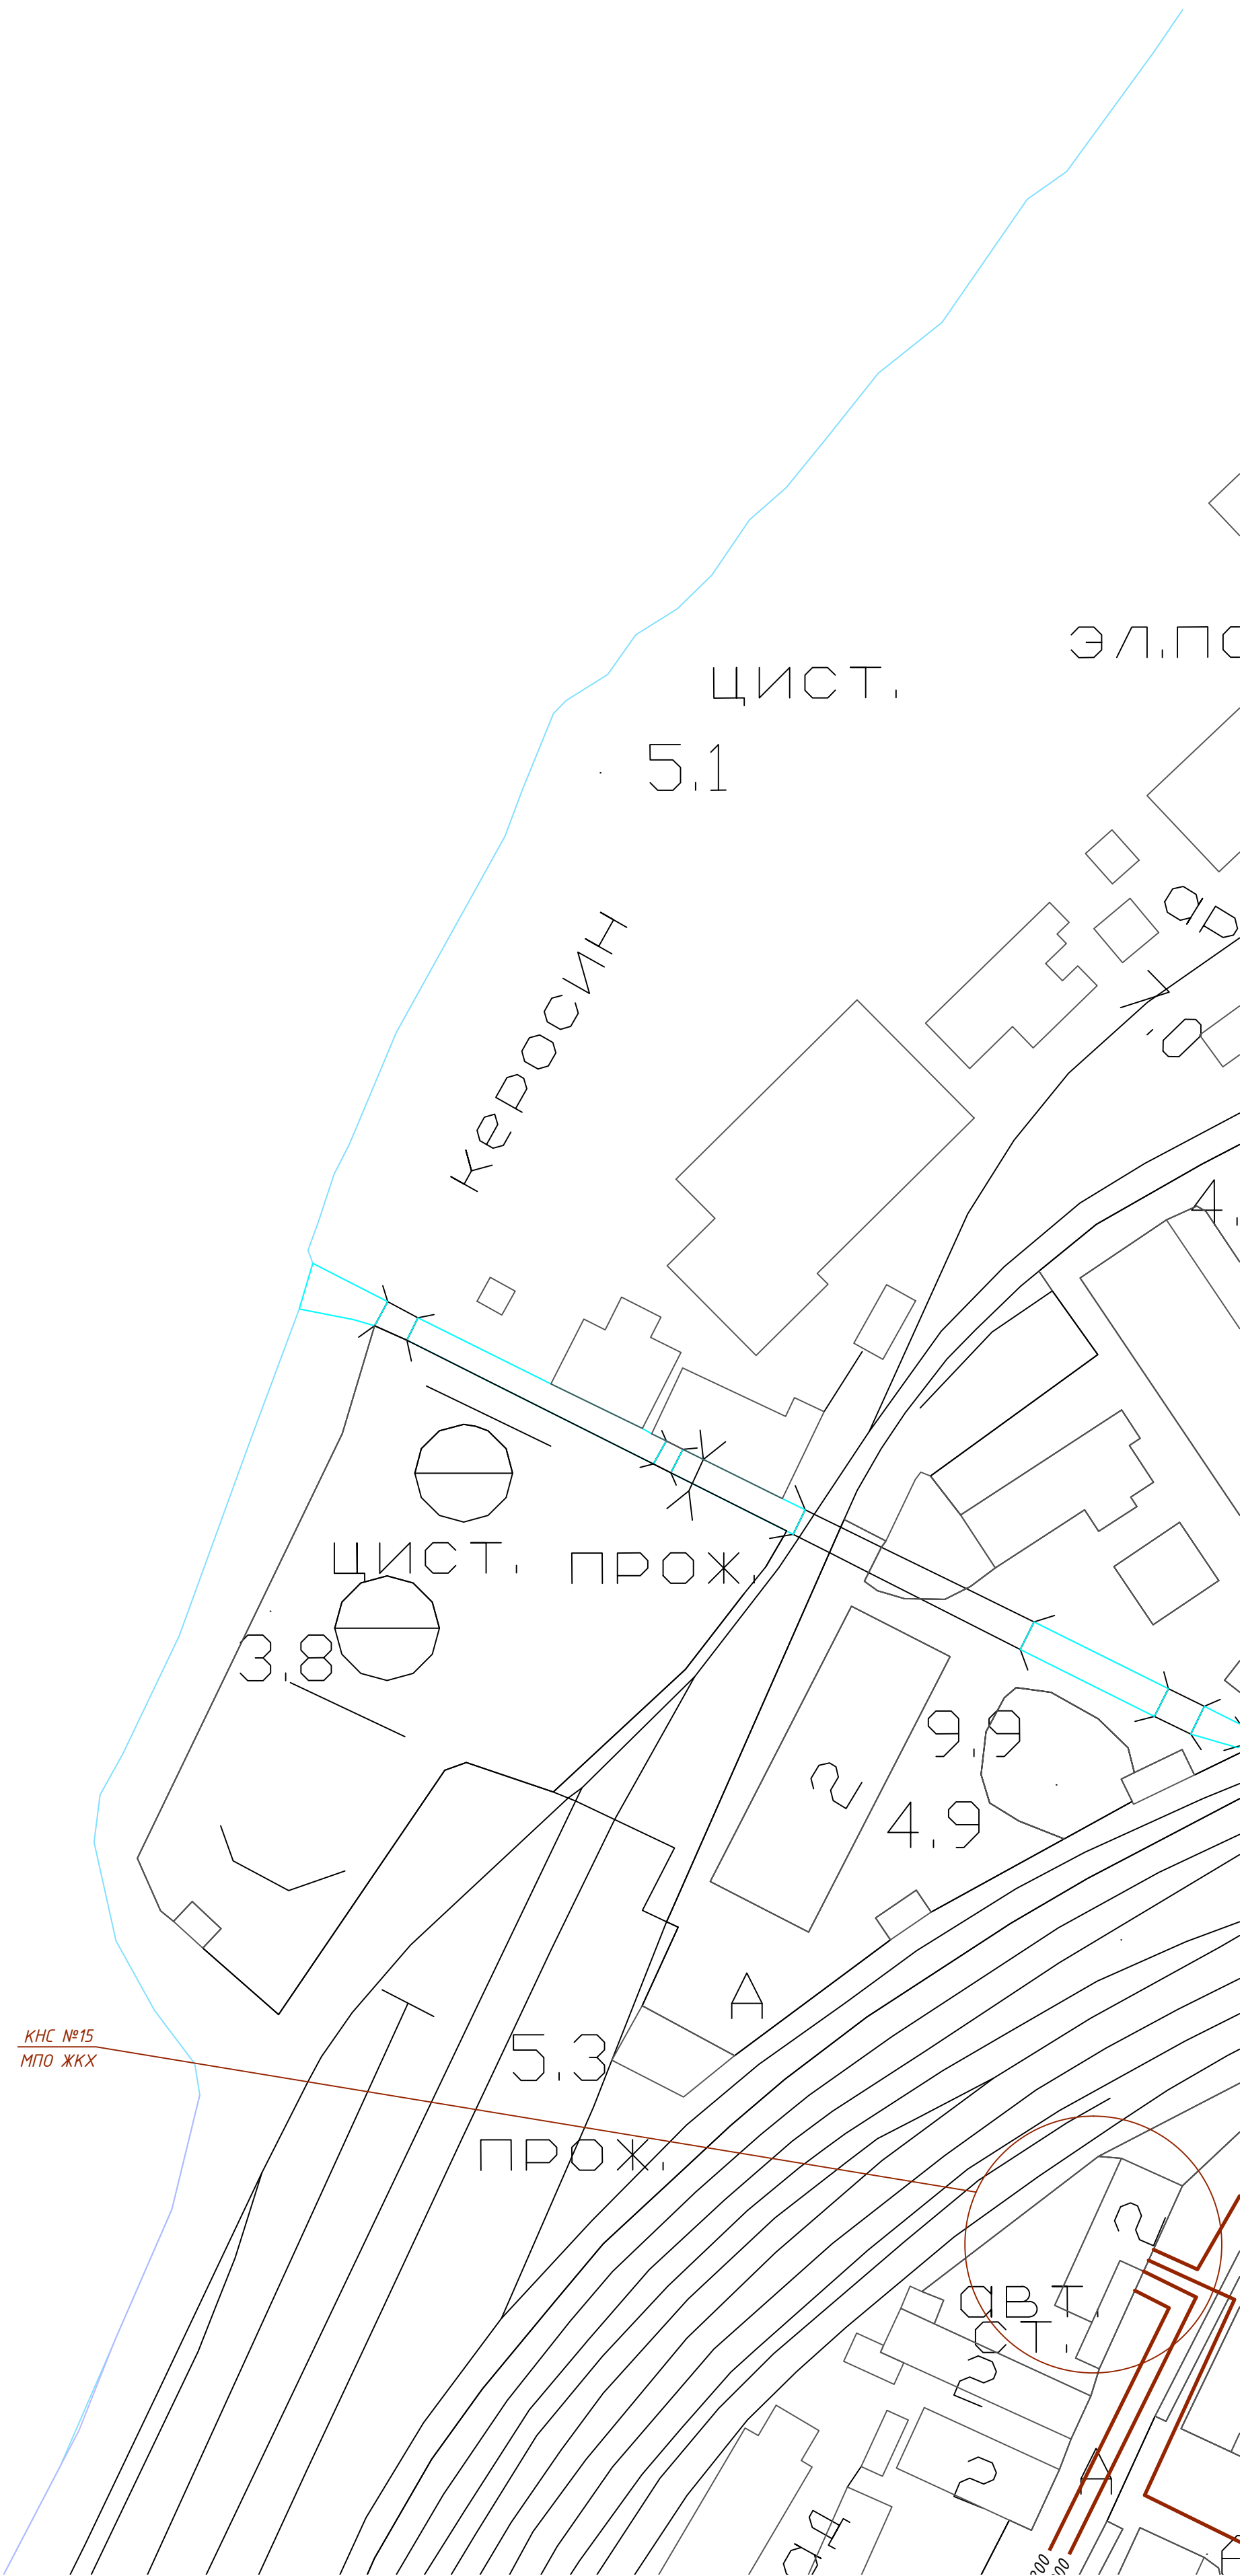

						130813-ИК-НГО-НК			
						Схемы водоснабжения и водоотведения и гидравлический расчет водопроводной сети г. Холмска Сахалинской области			
Изм.	Кол.уч.	Лист	Инд.	Подп.	Дата	Схема водоотведения	Стадия	Лист	Листов
Разработал	Очилова			<i>Очилова</i>	2013г			37	
Проверил	Коблянский			<i>Коблянский</i>	2013г				
Рук. группы	Коблянский			<i>Коблянский</i>	2013г				
ГИП	Жмаков			<i>Жмаков</i>	2013г	План сетей НК М 1:1000	 ОАО "ИК" НИИ КВОВ		
Н. контр.	Великопольская			<i>Великопольская</i>	2013г				