

Согласовано			
Инд. N подл.	Подпись и дата	Взам. инв. N	


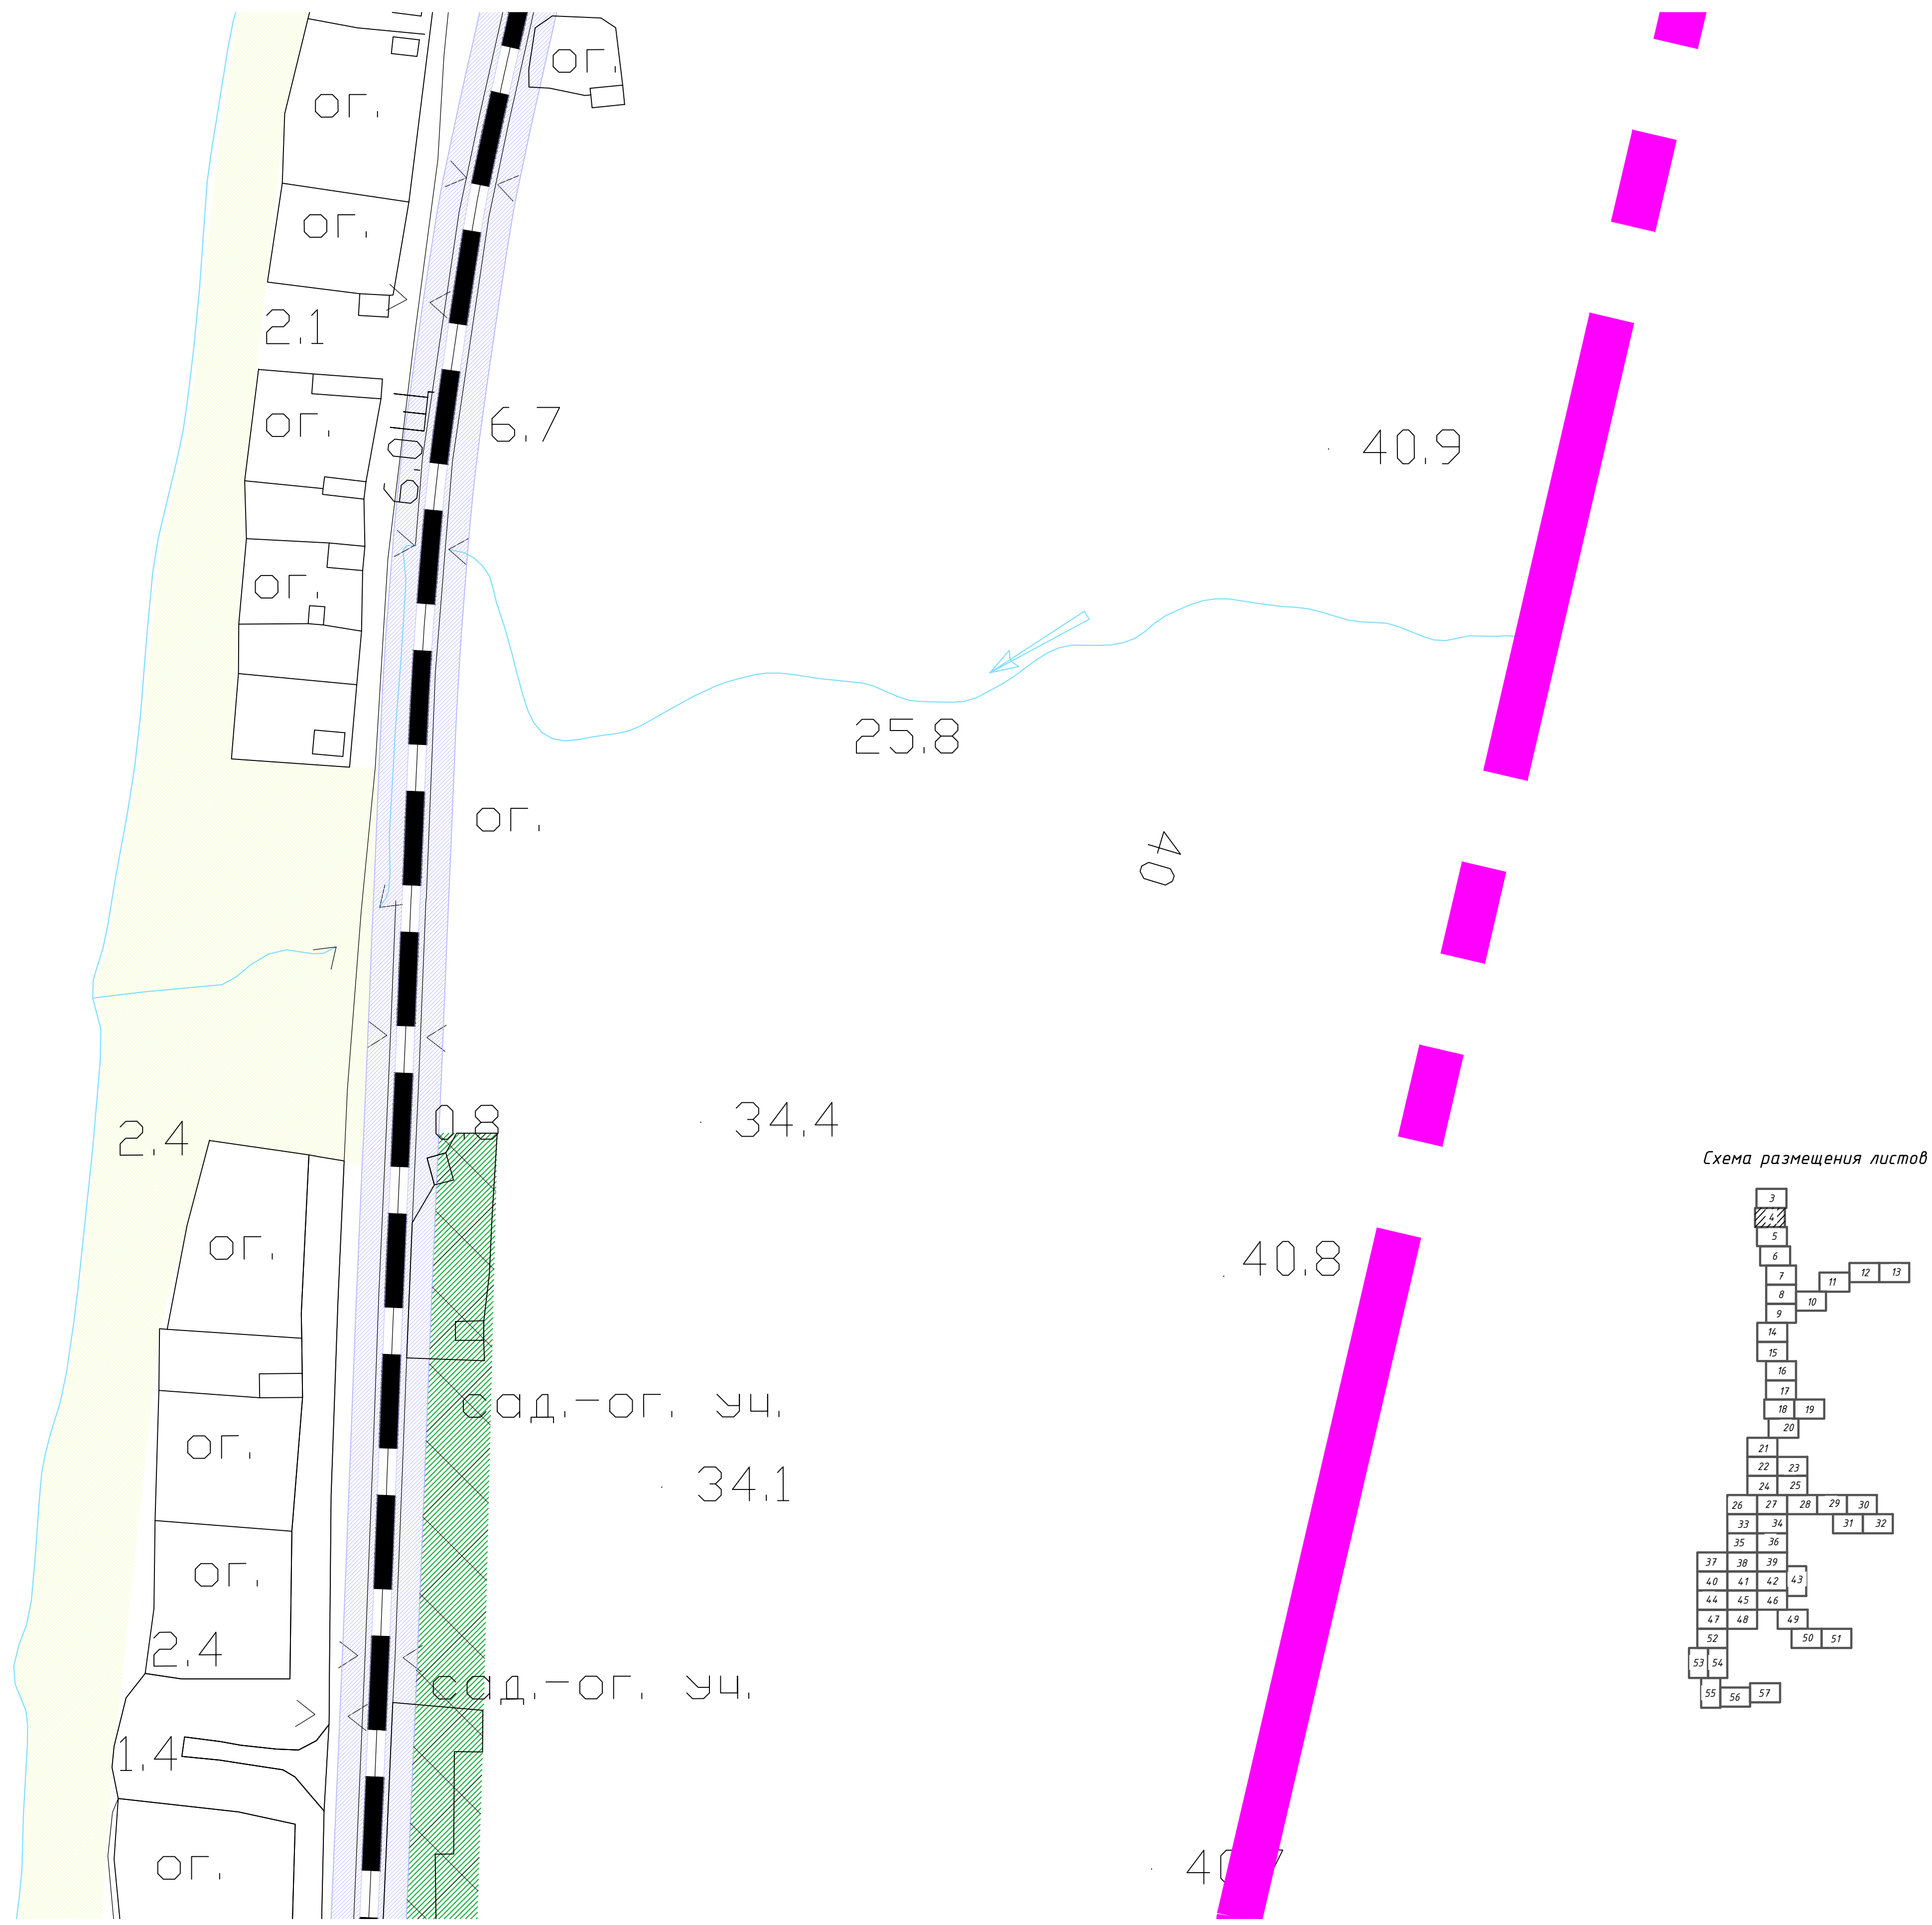


Схема размещения листов

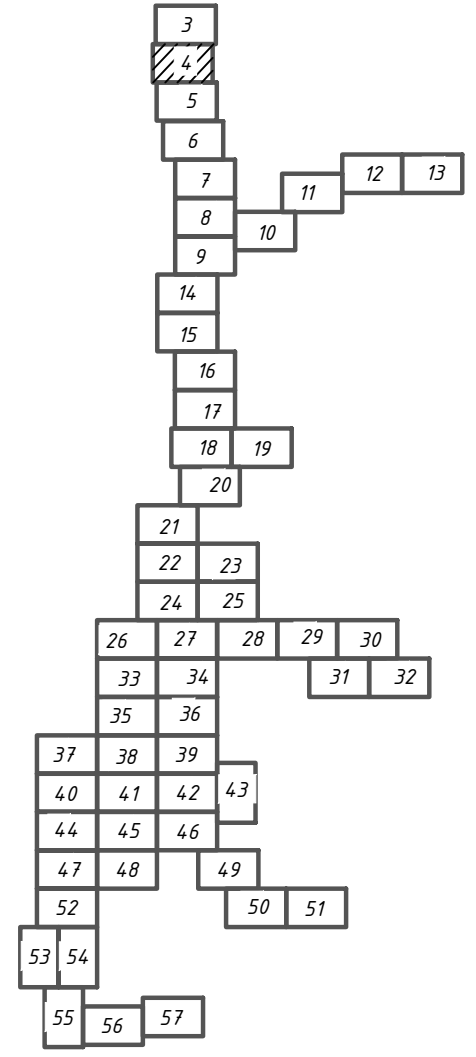

130813-ИК-НГО-НВ						
Схемы водоснабжения и водоотведения и гидравлический расчет водопроводной сети г. Холмска Сахалинской области						
Изм.	Кол.ч.	Лист	Изд.	Прод.	Дата	
Разработал	Кородейников	2013г.				
Проверил	Коблянский	2013г.				
Рук. групп	Коблянский	2013г.				
ГИП	Жмаков	2013г.				
Н. контр.	Великопольская	2013г.				
Схема водоснабжения					Страница	Лист
					4	
План сетей НВ М 1:1000					ОАО "НИИ КВОВ"	