
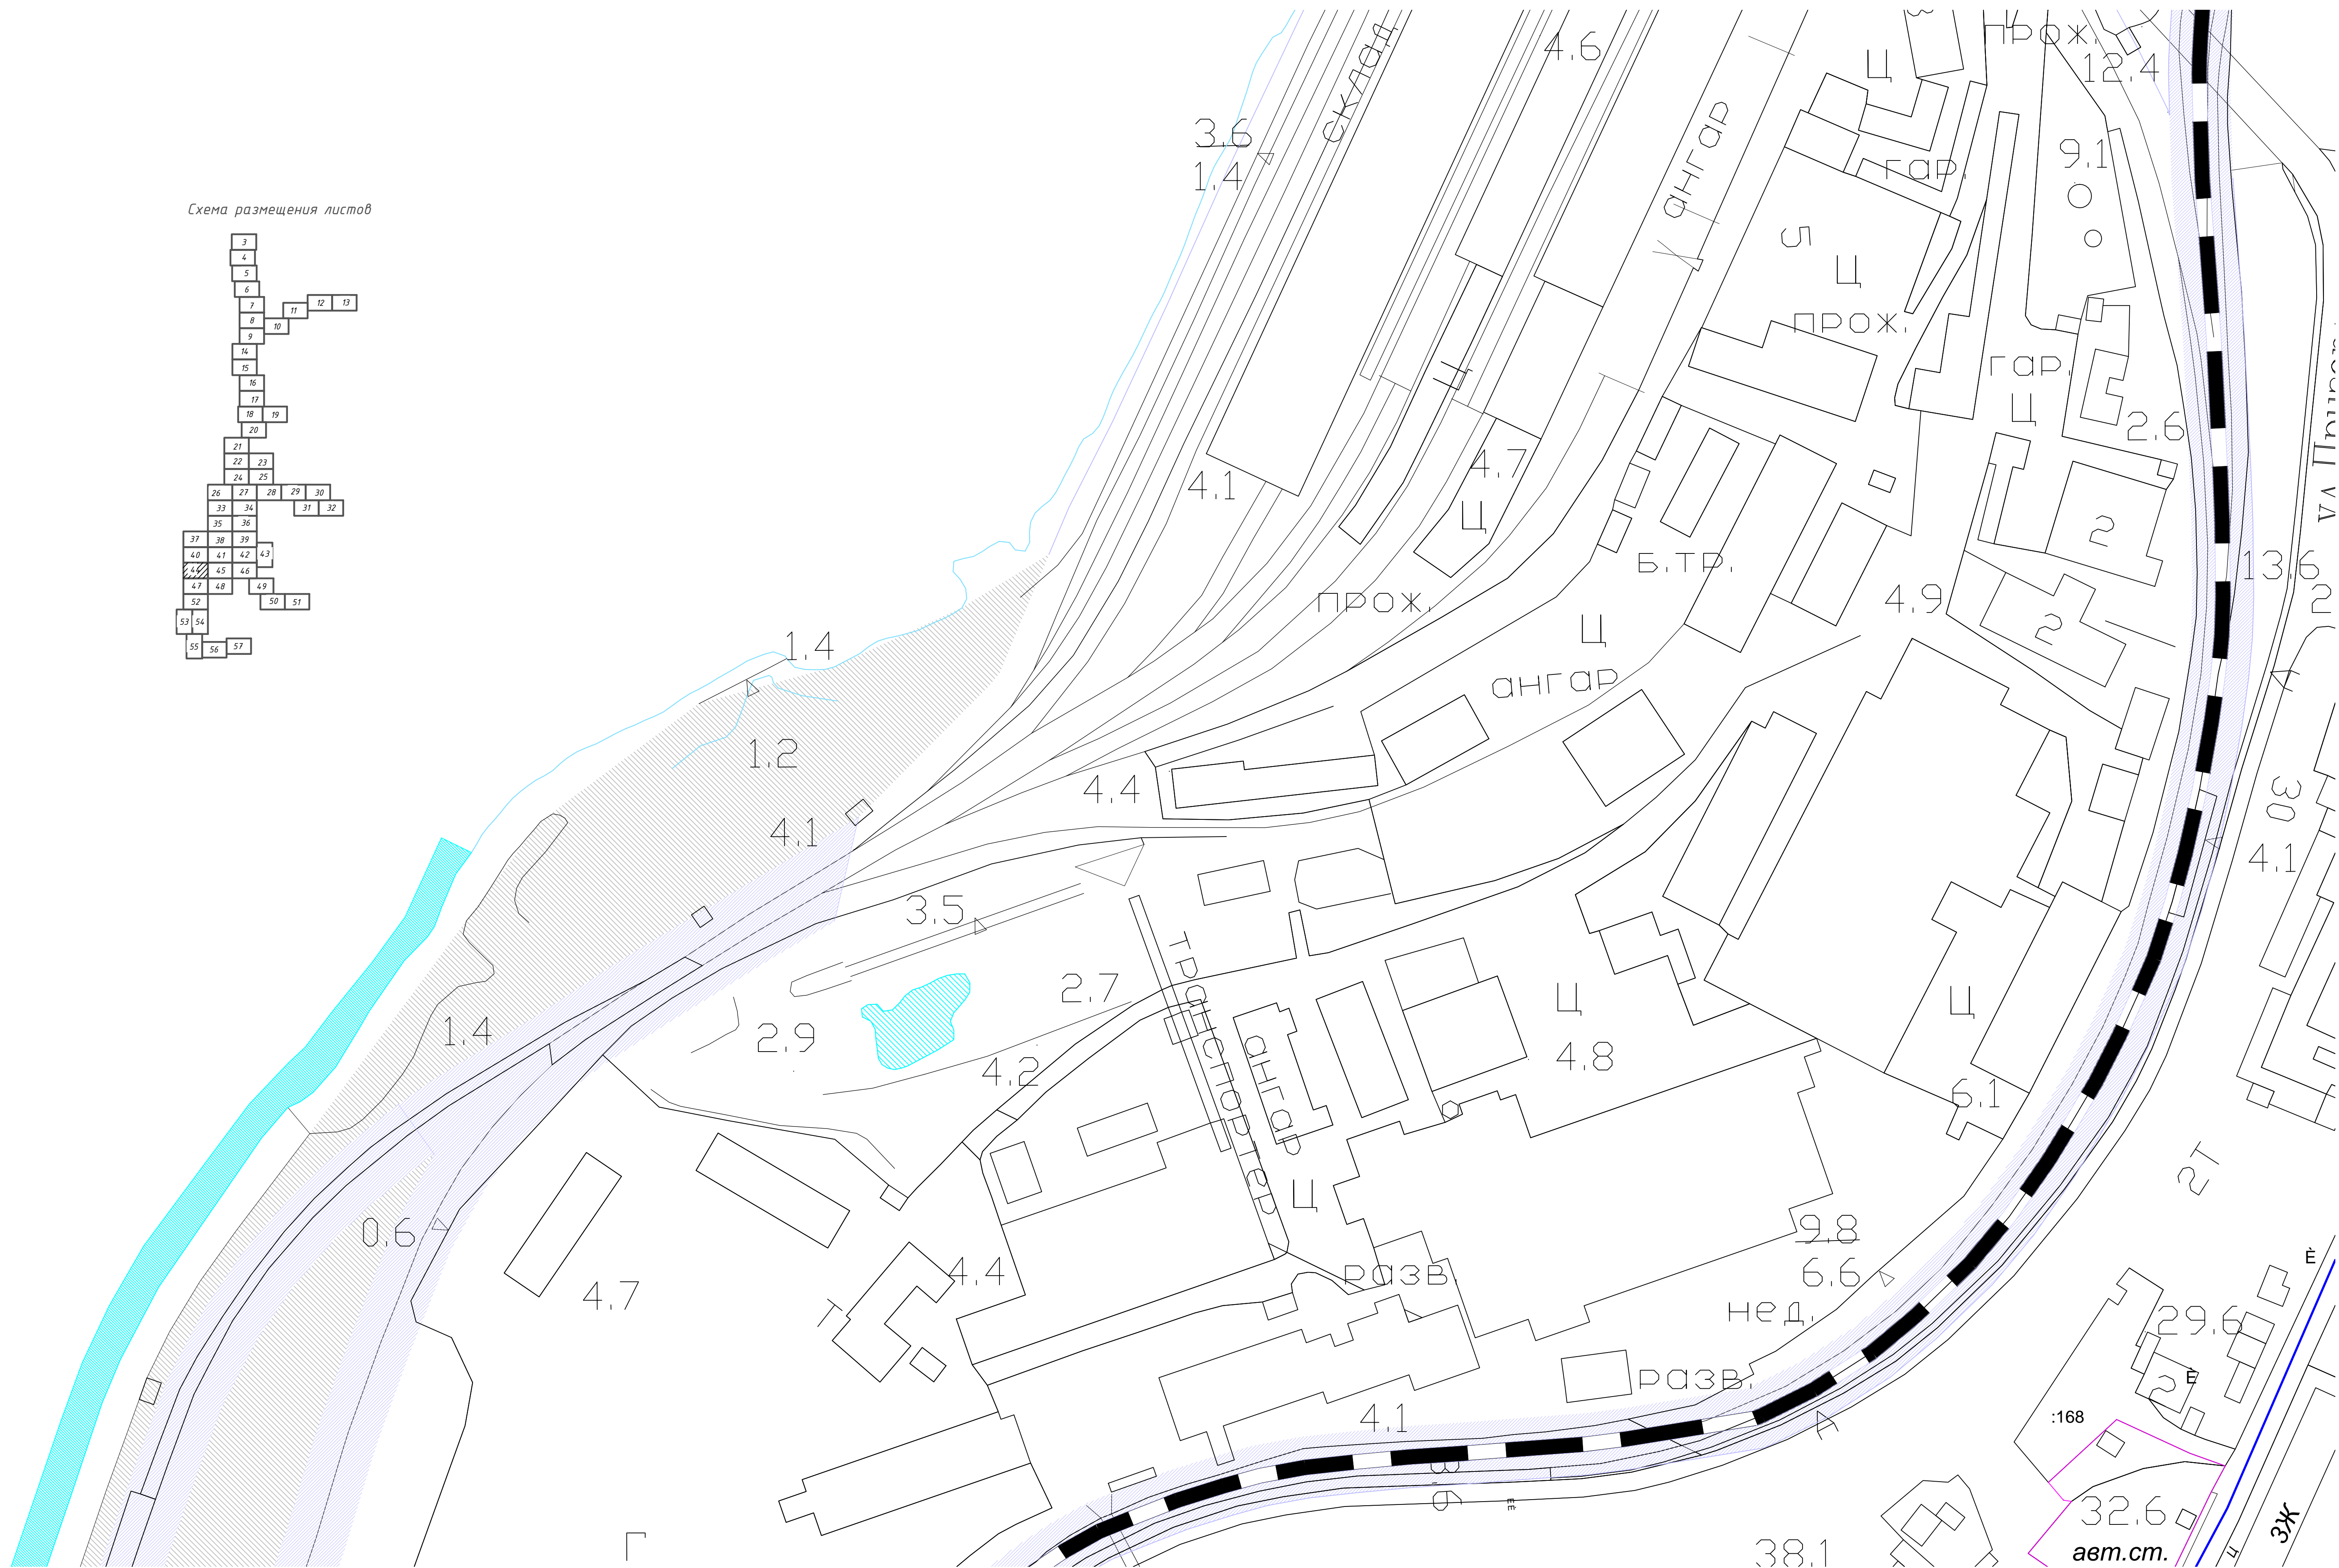



Схема размещения листов

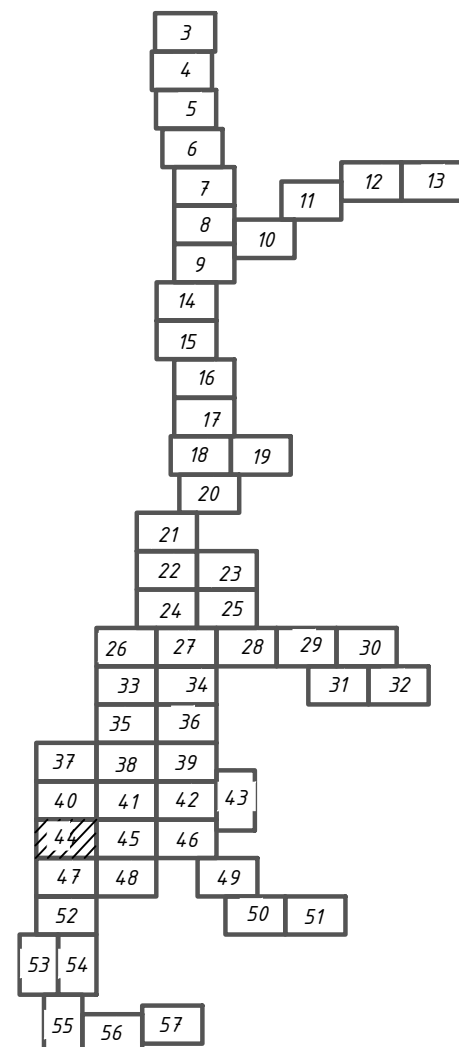

						130813-ИК-НГО-НВ			
						Схемы водоснабжения и водоотведения и гидравлический расчет водопроводной сети г. Холмска Сахалинской области			
Изм.	Кол.ч.	Лист	Изд.	Прод.	Дата	Схема водоснабжения	Стация	Лист	Листов
Разработал	Коровейников				2013г.				
Проверил	Коблянский				2013г.				
Рук. группы	Коблянский				2013г.			44	
ГИП	Жмаков				2013г.				
Н. контр.	Великопольская				2013г.	План сетей НВ М 1:1000		ОАО "ИК "НИИ КВОВ"	