
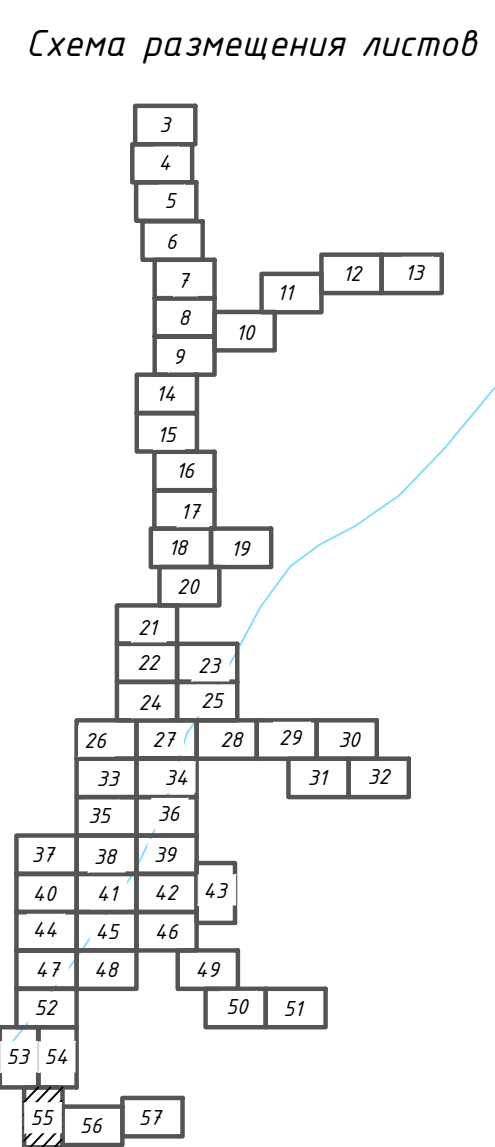


|              |                |              |  |  |  |
|--------------|----------------|--------------|--|--|--|
| Согласовано  |                |              |  |  |  |
| Инв. № подл. | Подпись и дата | Взам. инв. № |  |  |  |

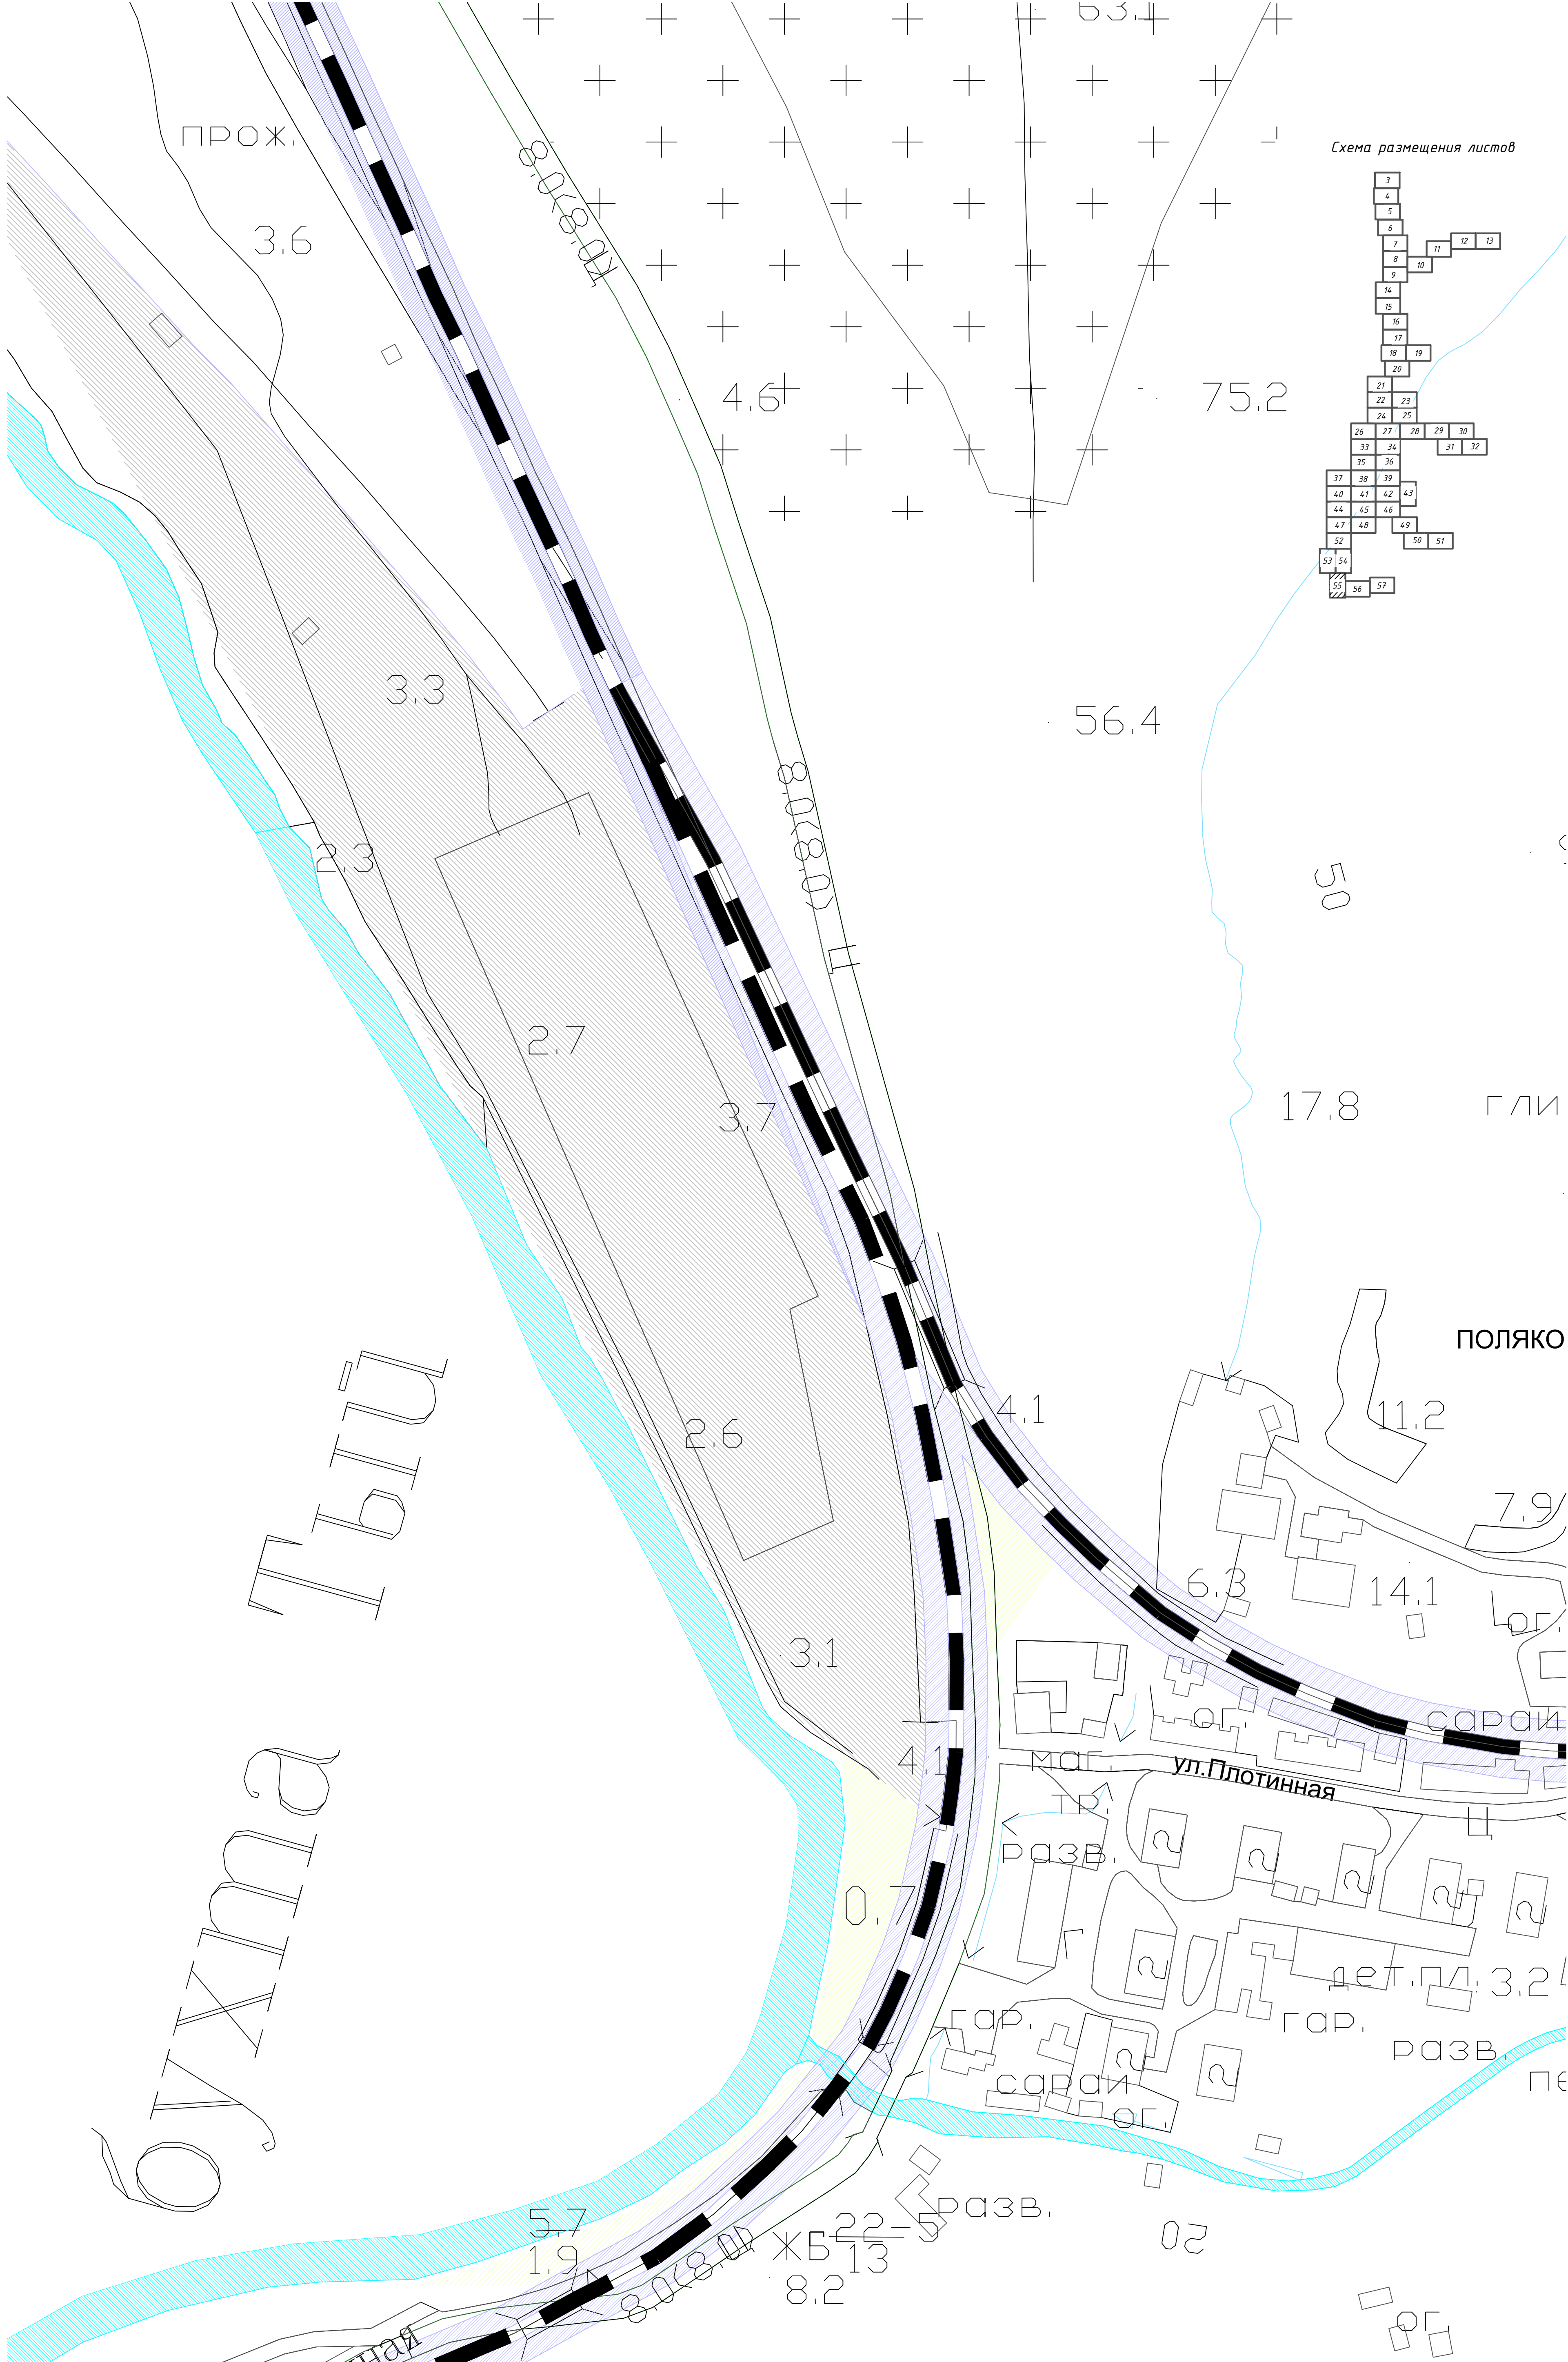

|   |              |        |       |       |                           |
|---|--------------|--------|-------|-------|---------------------------|
| 130813-ИК-НГО-НК  |              |        |       |       |                           |
| Схемы водоснабжения и водоотведения и гидравлический расчет водопроводной сети г. Холмска Сахалинской области |              |        |       |       |                           |
| Изм. Колуч.   | Лист         | Издок. | Подп. | Дата  | Схема водоотведения       |
| Разработал  | Очилова      |        |       | 2013г |                           |
| Проверил  | Коблянский   |        |       | 2013г | План сетей НК<br>М 1:1000 |
| Руч. группы   | Коблянский   |        |       | 2013г |                           |
| ГИП   | Жмаков       |        |       | 2013г | ОАО "НИИ КВОВ"            |
| Н. контр.   | Делюкельская |        |       | 2013г |                           |