

Газоснабжение					
Инв. N подл.	Подпись и дата	Взам. инв. N			



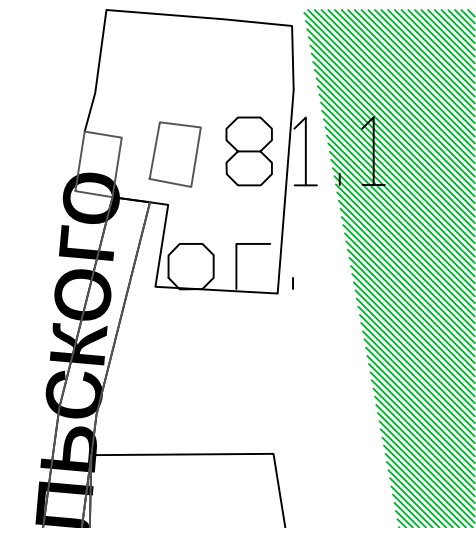


Схема размещения листов

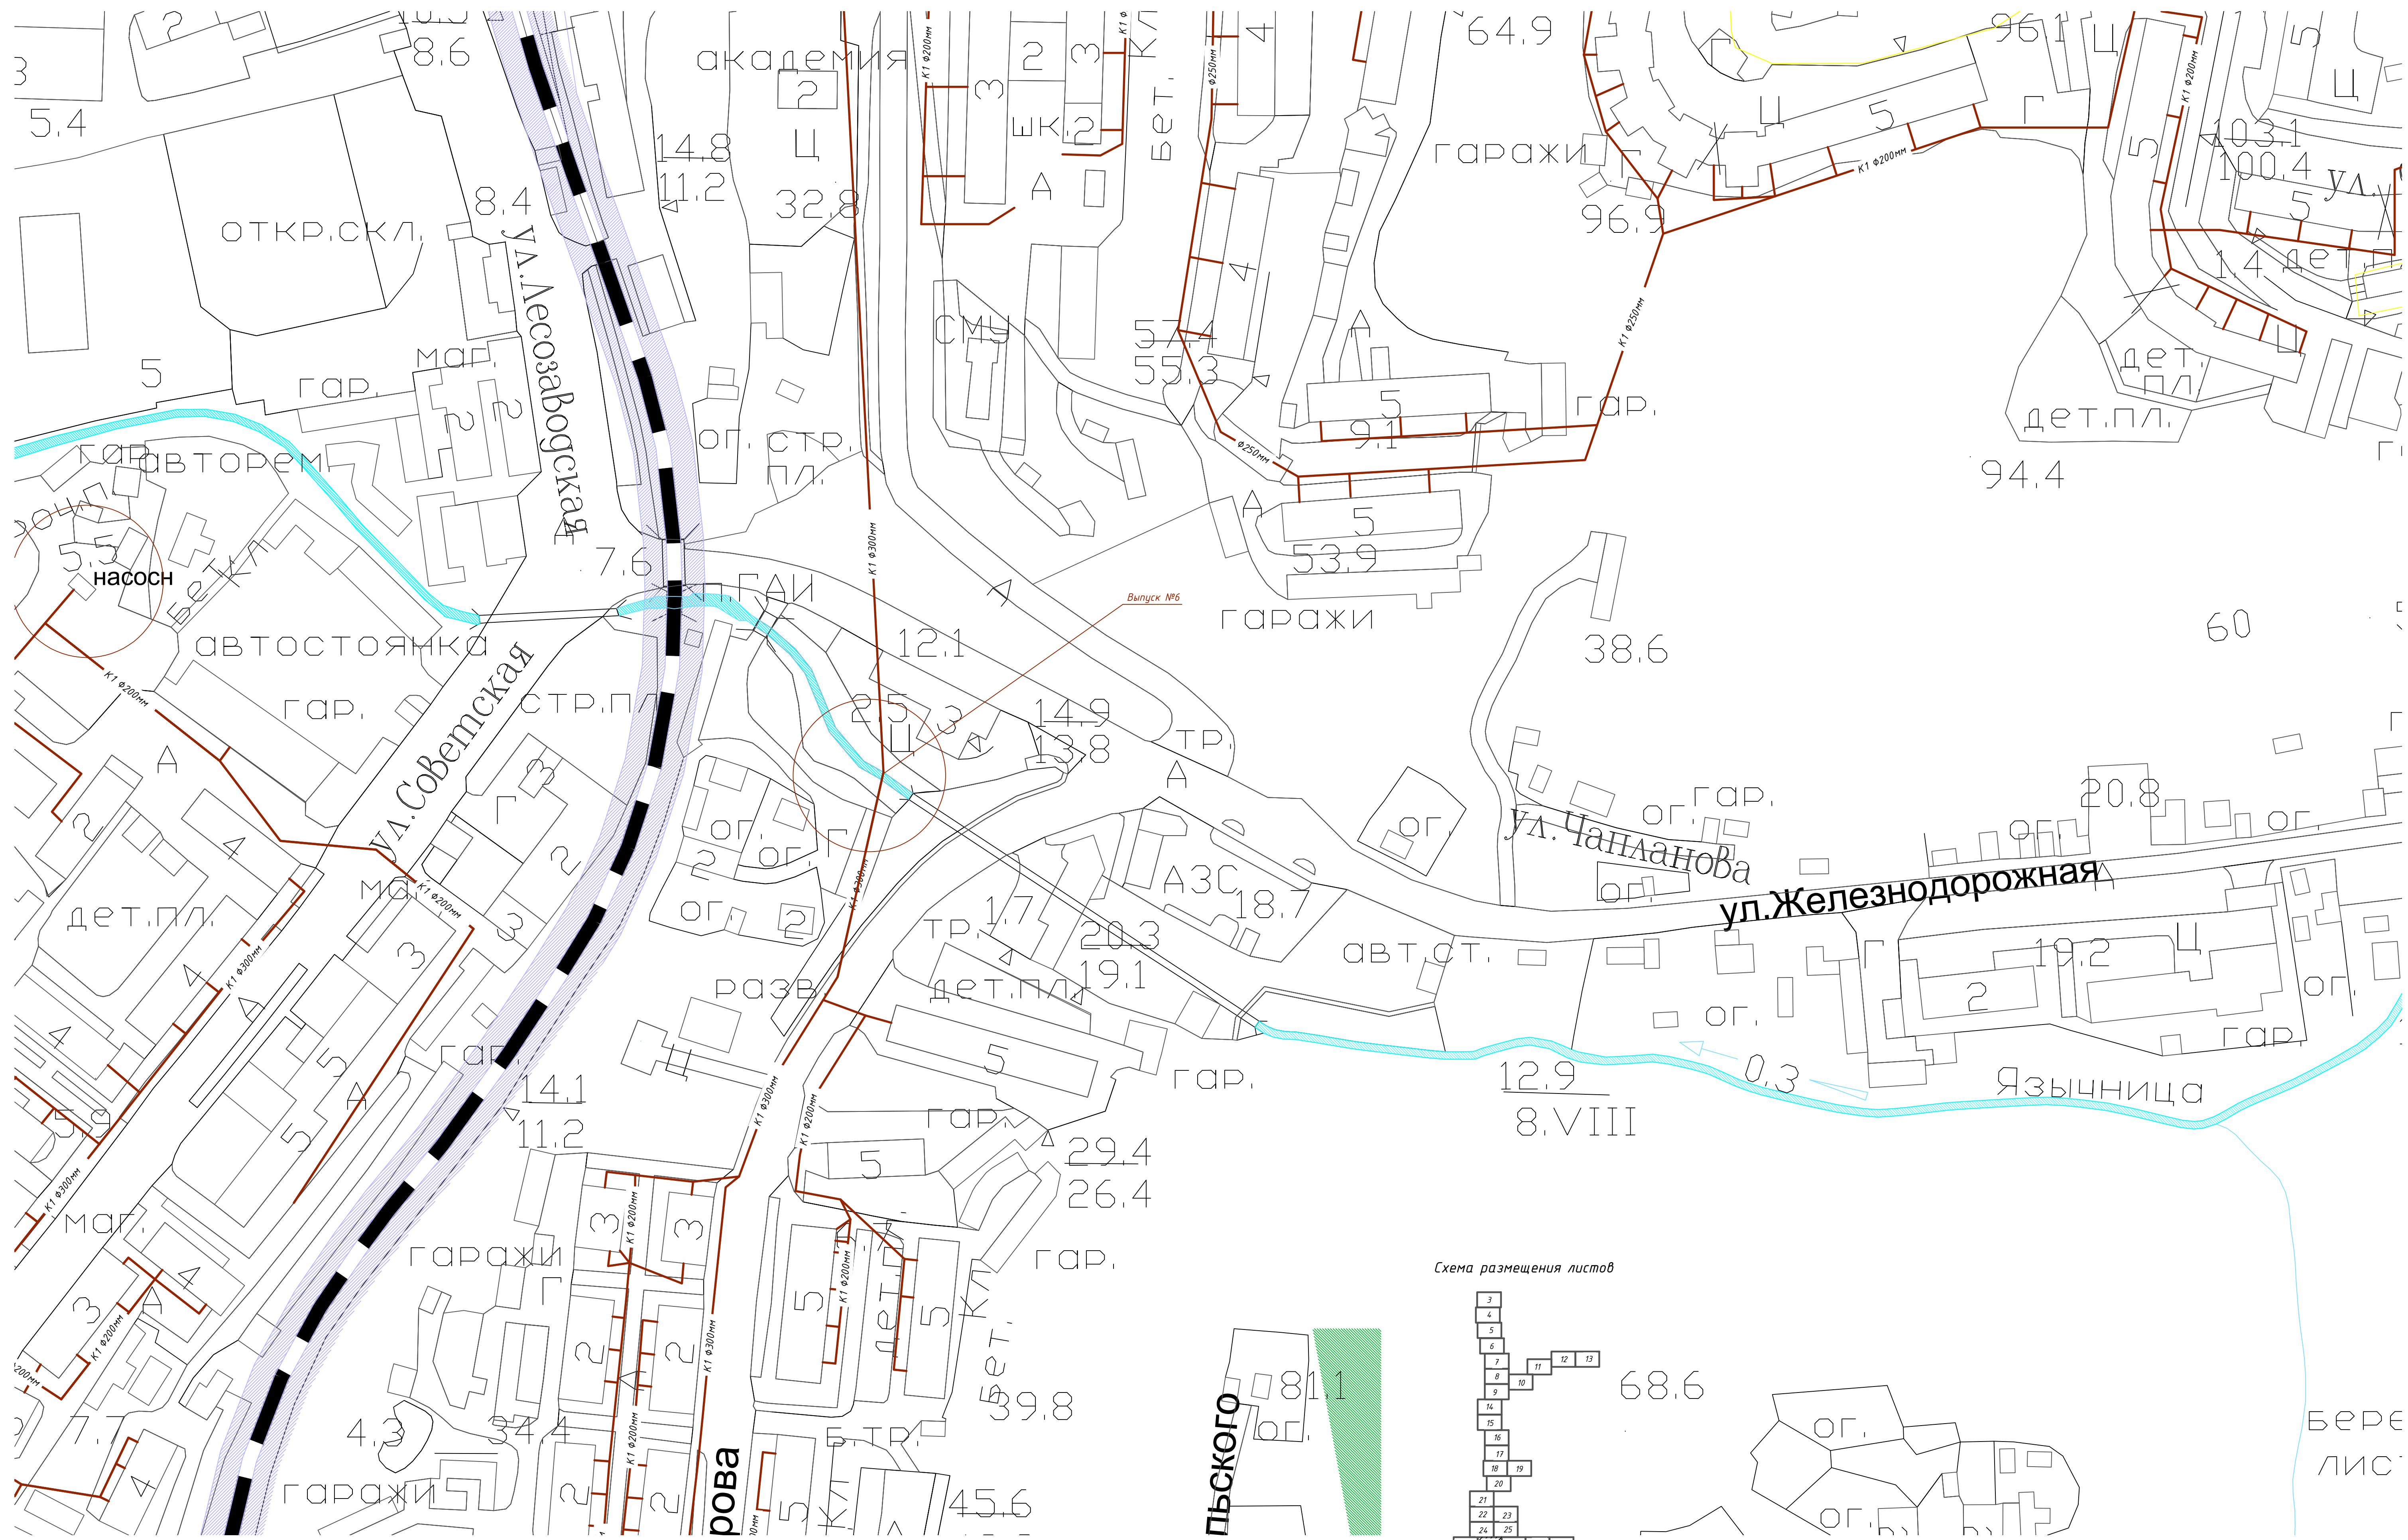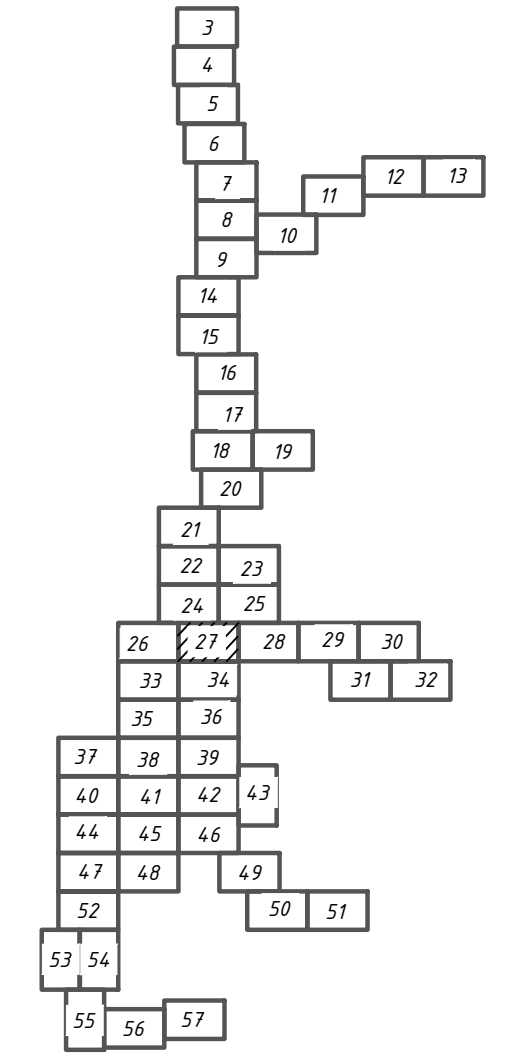

					130813-ИК-НГО-НК		
					Схемы водоснабжения и водоотведения и гидравлический расчет водопроводной сети г. Холмска Сахалинской области		
Изм.	Кол.уч.	Лист	Изд.	Подп.	Дата	Схема водоотведения	
						Стадия	Лист
							27
						План сетей НК	
						М 1:1000	
Разработал	Очилова				2013г.	ОАО "НИИ КВОВ"	
Проверил	Коблянский				2013г.		
Рук. групп	Коблянский				2013г.		
ГИП	Жмаков				2013г.		
Н. контр.	Великопольская				2013г.		