

Согласовано			
И.И.И.И.И.	И.И.И.И.И.	И.И.И.И.И.	И.И.И.И.И.
Взят шифр			
И.И.И.И.И.	И.И.И.И.И.	И.И.И.И.И.	И.И.И.И.И.
Подпись и дата			
И.И.И.И.И.	И.И.И.И.И.	И.И.И.И.И.	И.И.И.И.И.
И.И.И.И.И.			


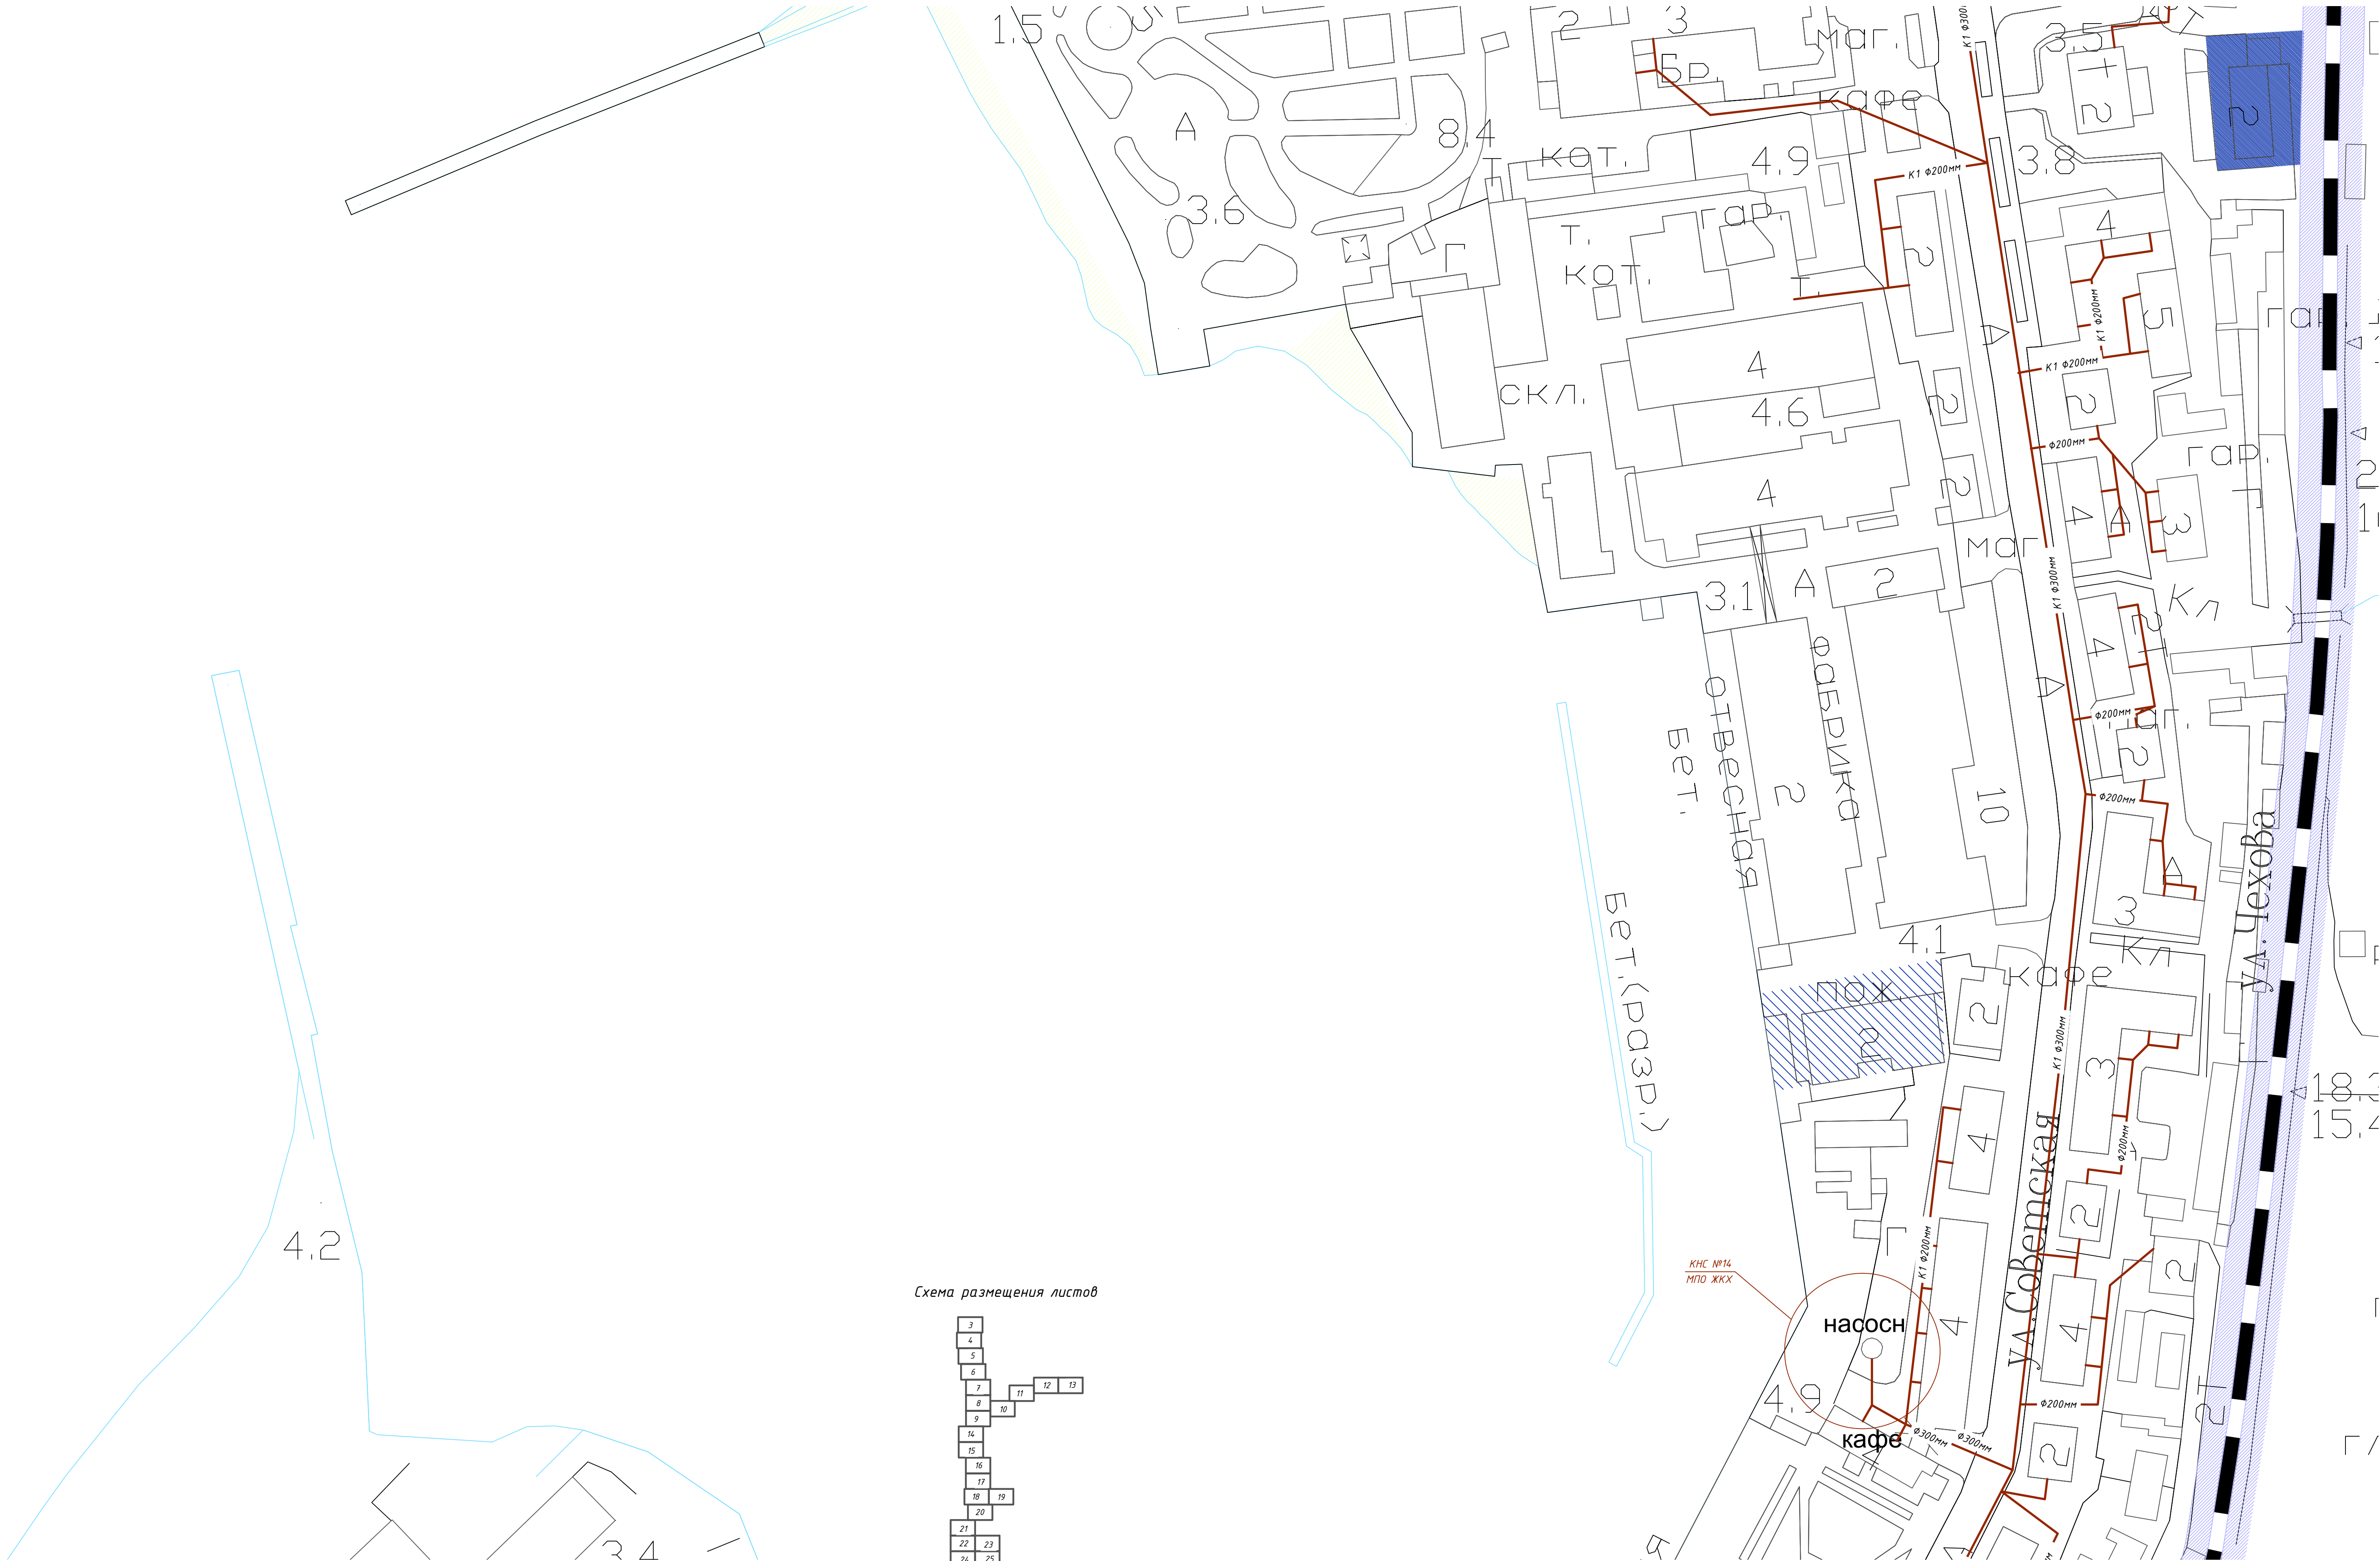



Схема размещения листов

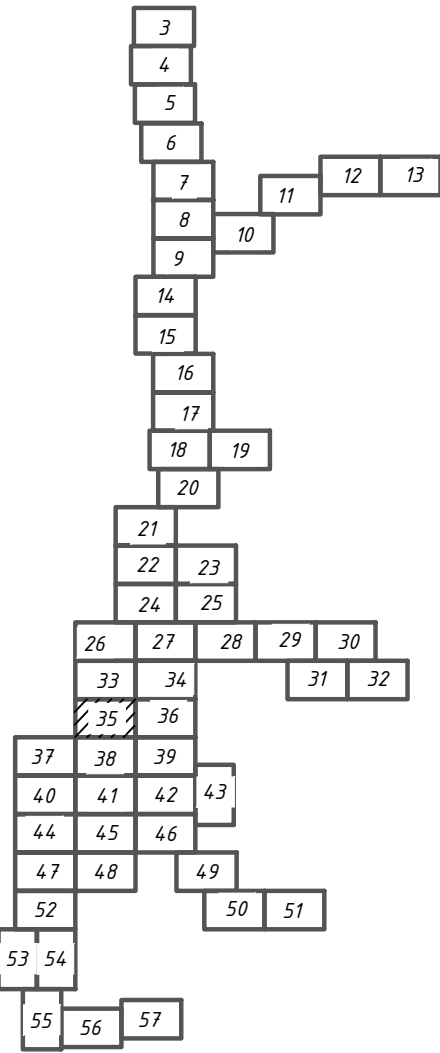

						130813-ИК-НГО-НК					
						Схемы водоснабжения и водоотведения и гидравлический расчет водопроводной сети г. Холмска Сахалинской области					
Изм.	Кол.ч	Лист	Ндоп.	Подп.	Дата	Схема водоотведения			Стация	Лист	Листов
Разработал				Очилова	2013г						
Проверил				Коблянский	2013г						35
Рук. группы				Коблянский	2013г						
ГИП				Жмаков	2013г						
Н. контр.				Великотовская	2013г	План сетей НК М 1:1000				ОАО "ИК "НИИ КВОВ"	